

令和元年度9月補正予算資料

～ 追加資料 ～



愛媛県八幡浜市

【 位置 図 】

八幡浜消防本部用地拡張のための購入予定地

- 現消防本部面積 1,976.05㎡
- 取得用地面積 608.65㎡(斜線部分)
八幡浜市松柏丙791番1・2(2筆)
- 取得後総面積 2,584.70㎡



【 位 置 図 】

(仮称)八幡浜市文化活動センター駐車場用地拡張のための購入予定地

○現(仮称)八幡浜市文化活動センター敷地面積 3028.56㎡

○取得用地面積 193.32㎡(斜線部分)

八幡浜市53番地1(1筆)

○取得後総面積 3221.88㎡


八幡浜市民図書館

(仮称)文化活動
センター敷地




展開図

S=1/100

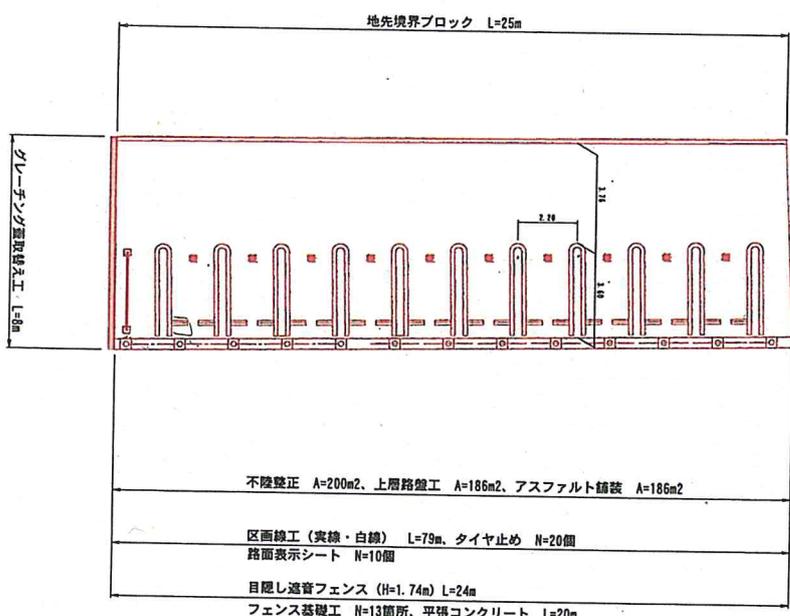


地先境界ブロック

S=1:20

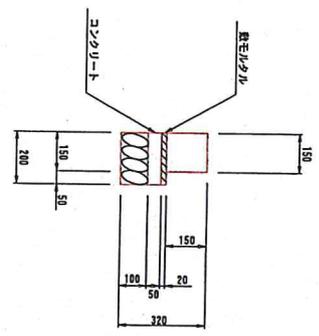

タイヤ止めブロック

S=1/10

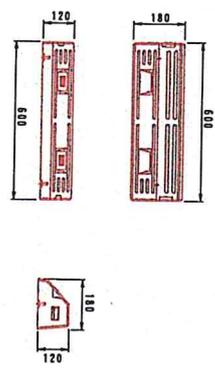


工種	規格	単位	数量
地先境界ブロック	150×150×150	個	16.67
鉄モルタル	1:3	m ³	0.04
コンクリート	σ Ck=18/㎠	m ³	0.10
基礎砕石	φ=100㎜	m ²	2.00

アーチ スチール製

S=1:20

W=3000・H=650

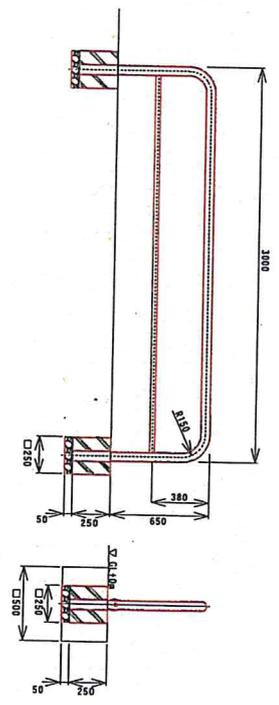

10箇所当り

種別	単位	数量
床掘工	m ³	0.75
埋戻工	m ³	0.56
コンクリート	m ³	0.15
型枠	m ²	2.50
基礎砕石	m ²	0.63
基面整正	m ²	0.63
換土処理	m ²	0.25

図名	展開図	図号	1
設計	八幡浜市建設課	作成	八幡浜市建設課
図尺	1:100	縮尺	1:100
備考	[] 文化施設センター建設現場工事		
図例	[] 区画線・標識		
図面	[] 図系		
図紙	[] 日付		
図枠	[] 原寸		
図外	[] 縮尺		