

# 議案説明資料

～ 追加議案分 ～

## 【 目 次 】

・ **報告第 23 号**

専決処分の報告について

(川之石地区交流拠点施設新築建築主体工事請負契約の締結について) ・ ・ ・ ・ ・ p. 1

令和 2 年 6 月  
(令和 2 年 6 月 2 日提出)


件名	専決処分の報告について (川之石地区交流拠点施設新築建築主体工事請負契約の締結について)
担当課	総務企画部 財政課
根拠法令等	・地方自治法（昭和 22 年法律第 67 号）第 96 条第 1 項第 5 号 ・八幡浜市議会の議決に付すべき契約及び財産の取得又は処分に関する条例（平成 17 年条例第 52 号）第 2 条

【概要】

1. 工事番号 02 国補生建委第 18 号-1
2. 工事名称 川之石地区交流拠点施設新築建築主体工事
3. 工事期間 令和 2 年 5 月 30 日 ～ 令和 3 年 2 月 10 日
4. 予定価格 230,938,400 円（内消費税等 20,994,400 円）
5. 請負金額 225,500,000 円（内消費税等 20,500,000 円）
6. 請負業者 株式会社大任建設
7. 施工場所 八幡浜市保内町川之石
8. 工事概要 川之石地区交流拠点施設新築工事のうち、建築主体工事を実施する。  
 （構造規模）鉄骨造 2 階建 延床面積 990.90m<sup>2</sup>  
 （工事内容）新築工事（建築主体工事）  
 （主要室名）1 階 事務室、厨房、談話ルーム、会議室①・②、多目的ホール、  
 集会ホール、工作室、創作室  
 2 階 資料収納庫
9. 全体工事（参考）
 

（建築主体工事）	(株)大任建設	225,500,000 円
（電気設備工事）	〇〇〇〇〇	〇〇〇,〇〇〇,〇〇〇円（別途発注）
（機械設備工事）	〇〇〇〇〇	〇〇,〇〇〇,〇〇〇円（別途発注）
計		〇,〇〇〇,〇〇〇,〇〇〇円



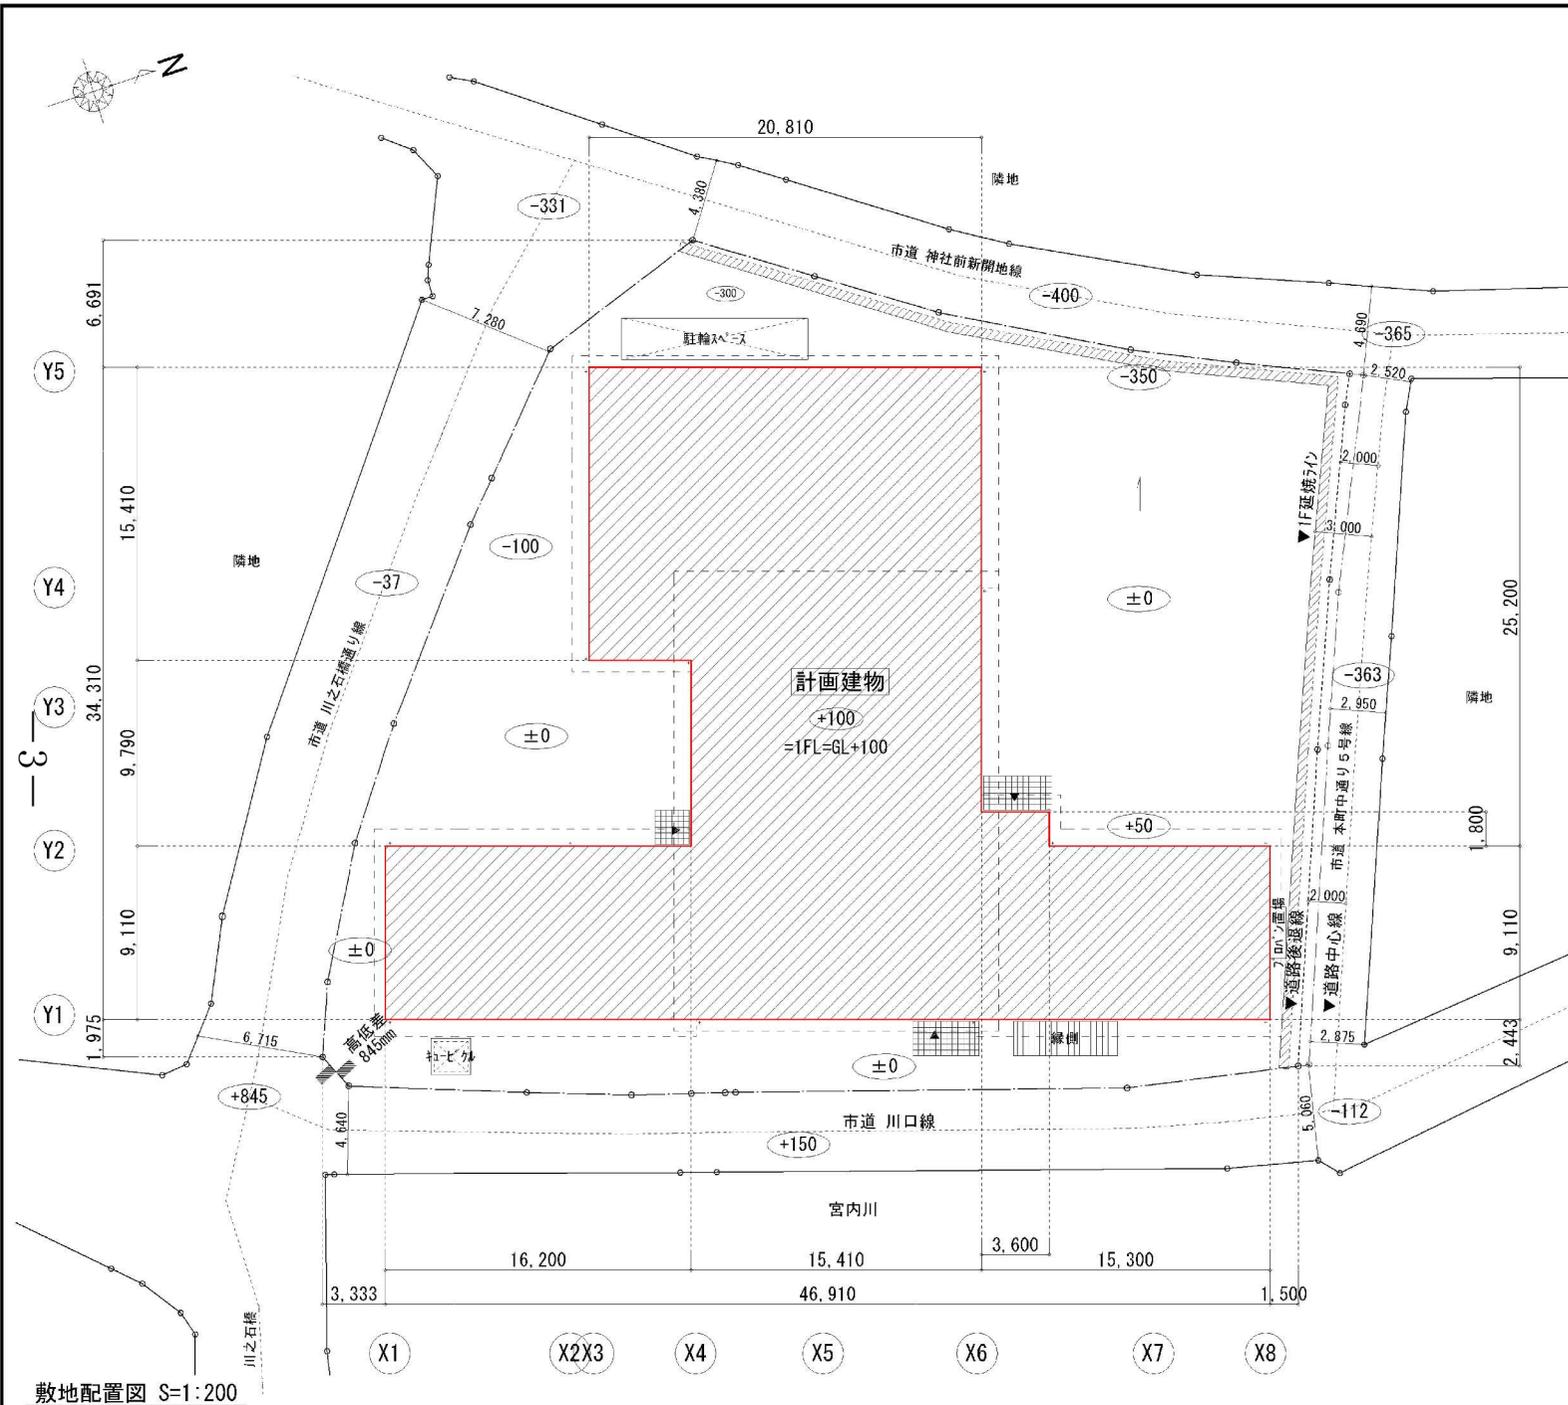


敷地配置図 S=1:200



付近見取図

特記事項	業務番号	01国補生建委第46号		工事名称	川之石地区交流拠点施設新築 建築主体工事	日付
	業務名称	川之石地区交流拠点施設実施設計委託業務		図面名称	敷地配置図・付近見取図	図番
			建築士事務所 八千代設計事務所 〒796-0072 愛媛県八幡浜市港町423-2	建築士 一級建築士 米澤 幸夫 TEL 0894-24-2880 FAX 0894-22-5966	縮尺(A2)	

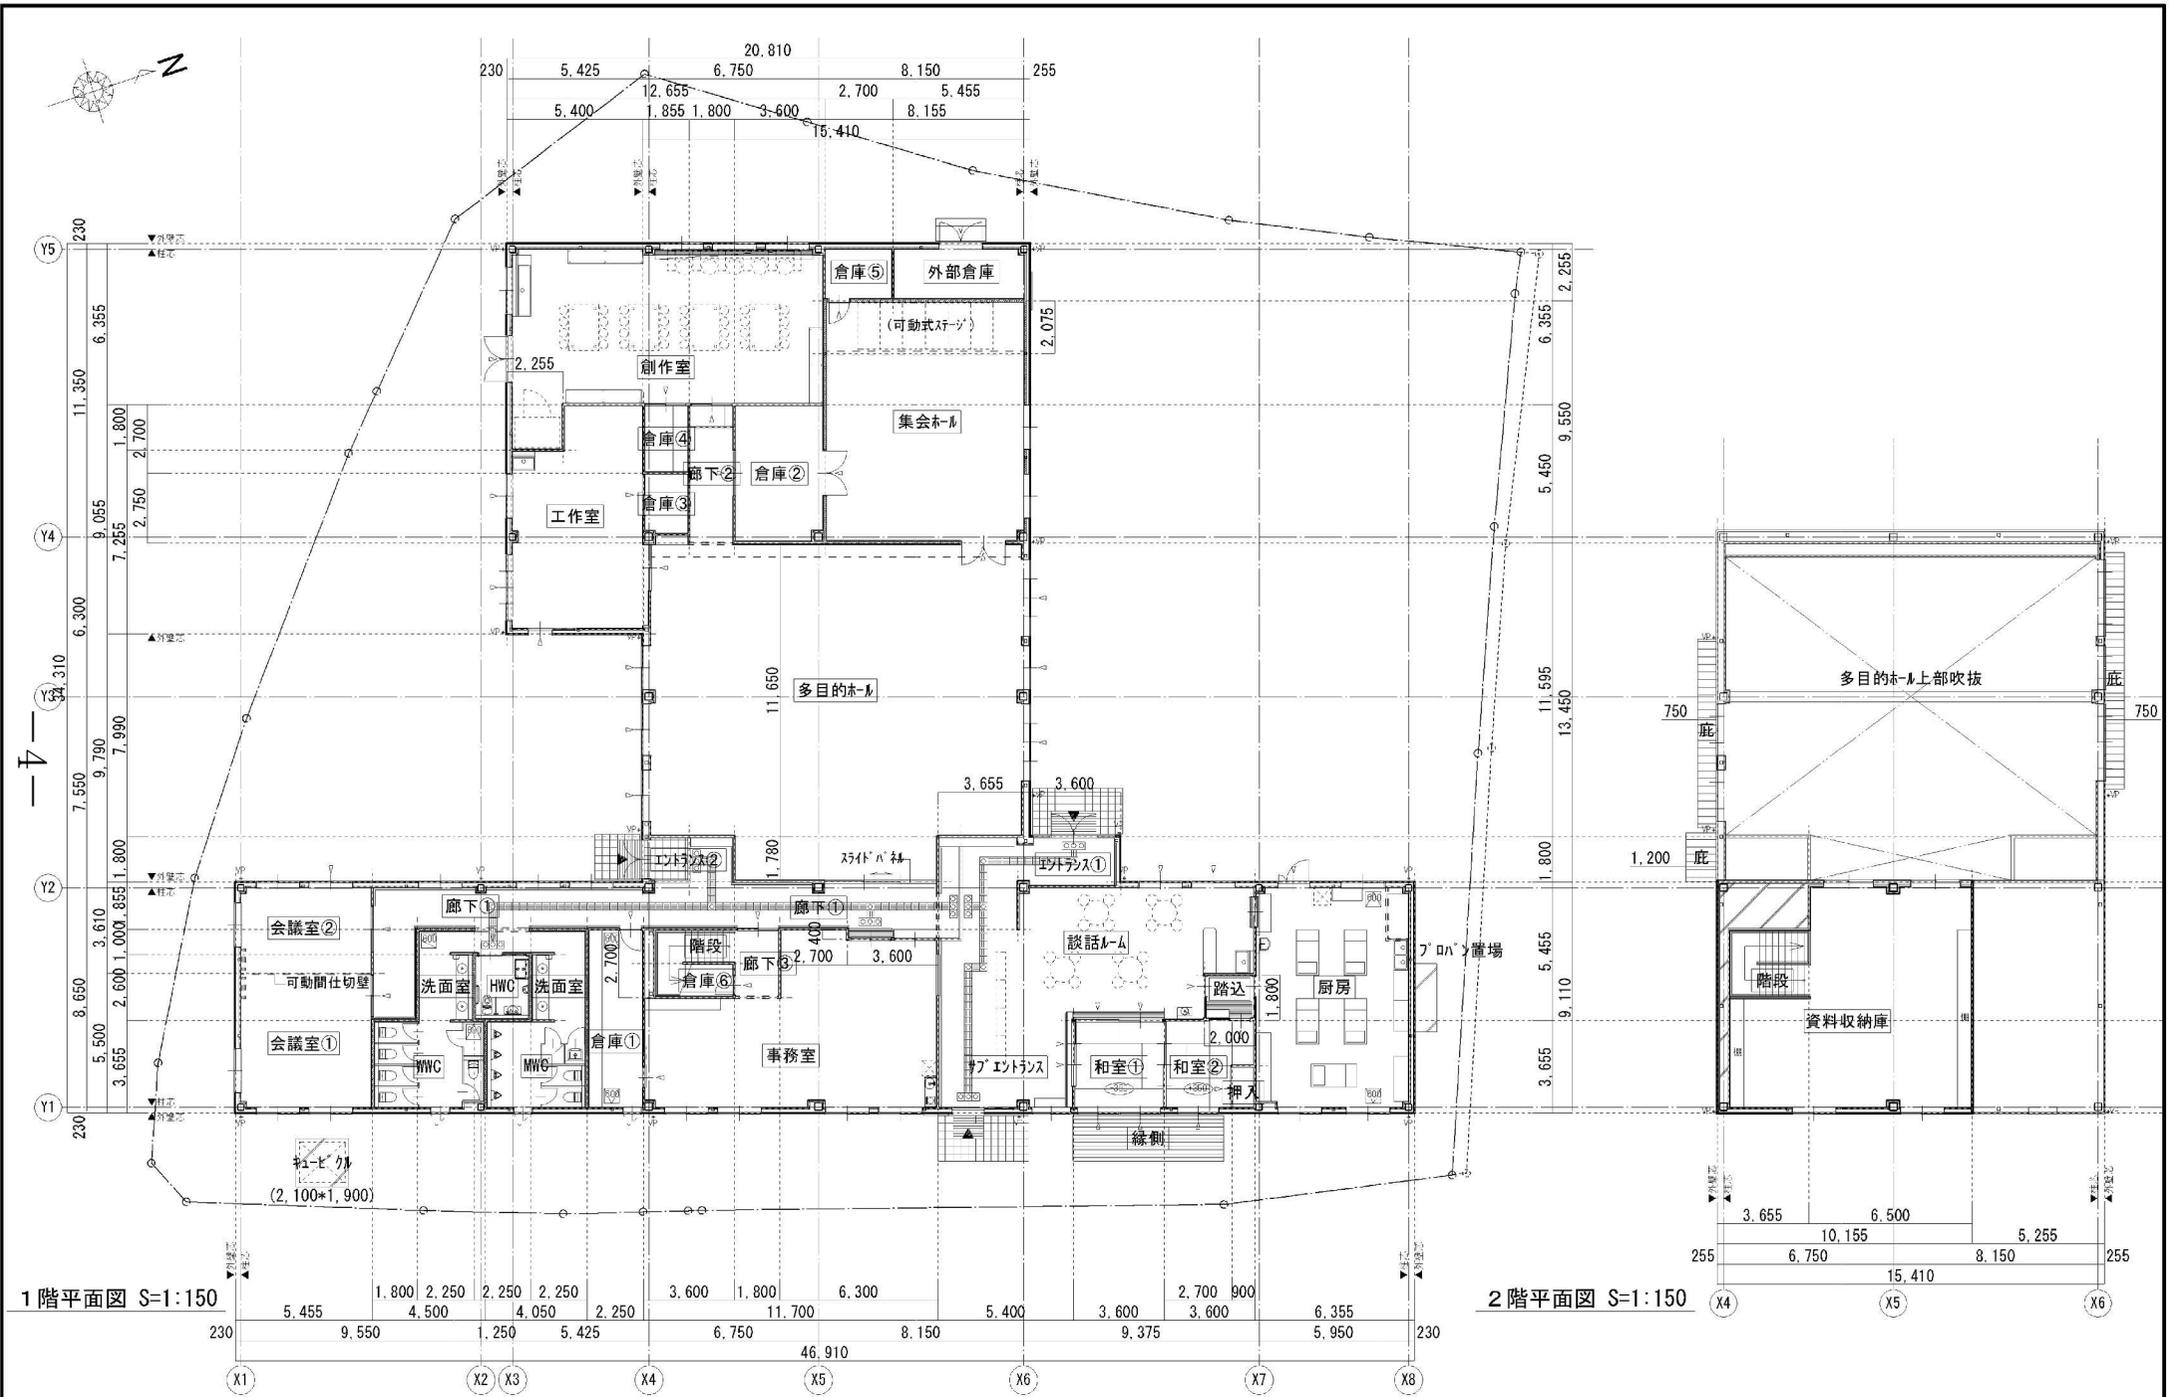

1階平面図 S=1:150

2階平面図 S=1:150

特記事項	業務番号	01国補生建委第46号	工事名称	川之石地区交流拠点施設新築 建築主体工事	日付
	業務名称	川之石地区交流拠点施設実施設計委託業務	建築士事務所 八千代設計事務所 〒796-0072 愛媛県八幡浜市港町423-2 TEL 0894-24-2880 FAX 0894-22-5966	図面名称 1階平面図・2階平面図 縮尺(A2)	図番



外観イメージ(遠景)

特記事項 . . .	業務番号 01国補生建委第46号 業務名称 川之石地区交流拠点施設実施設計委託業務	知事登録第1232号 <b>八千代設計事務所</b> 〒796-0072 愛媛県八幡浜市港町423-2 大臣登録第11764号 一級建築士 米澤 幸夫 TEL 0894-24-2880 FAX 0894-22-5966	工事名称 川之石地区交流拠点施設新築 建築主体工事 図面名称 外構イメージ1	日付 R02年03月30日 縮尺(A2) - 図番 A-00 / ※
---------------------	--	---	---	---