



八幡浜港港湾計画図

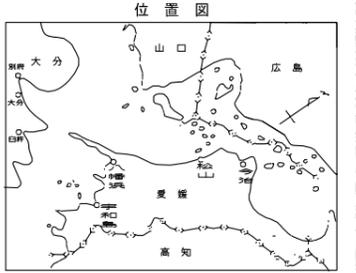

凡例	
	航路・泊地 (既設)
	航路・泊地 (今回計画)
	防波堤 (既設)
	防砂堤 (既設)
	公共岸壁 (既設)
	公共岸壁 (今回計画) <small>(幹線貨物輸送の拠点として機能するために必要な施設)</small>
	公共岸壁 (今回計画) <small>(緊急物資輸送の拠点として機能するために必要な施設)</small>
	物資補給岸壁 (既設)
	公共物揚場 (既設)
	船揚場 (既設)
	ドルフィン (既設)
	小型棧橋 (既設)
	埠頭用地 (既設)
	埠頭用地 (今回計画)
	緑地 (既設)
	臨港道路 (既設)
	その他用地 (既設)
	利用形態の見直しの検討が必要な区域 (今回計画)
	開発空間の留保 (今回計画)

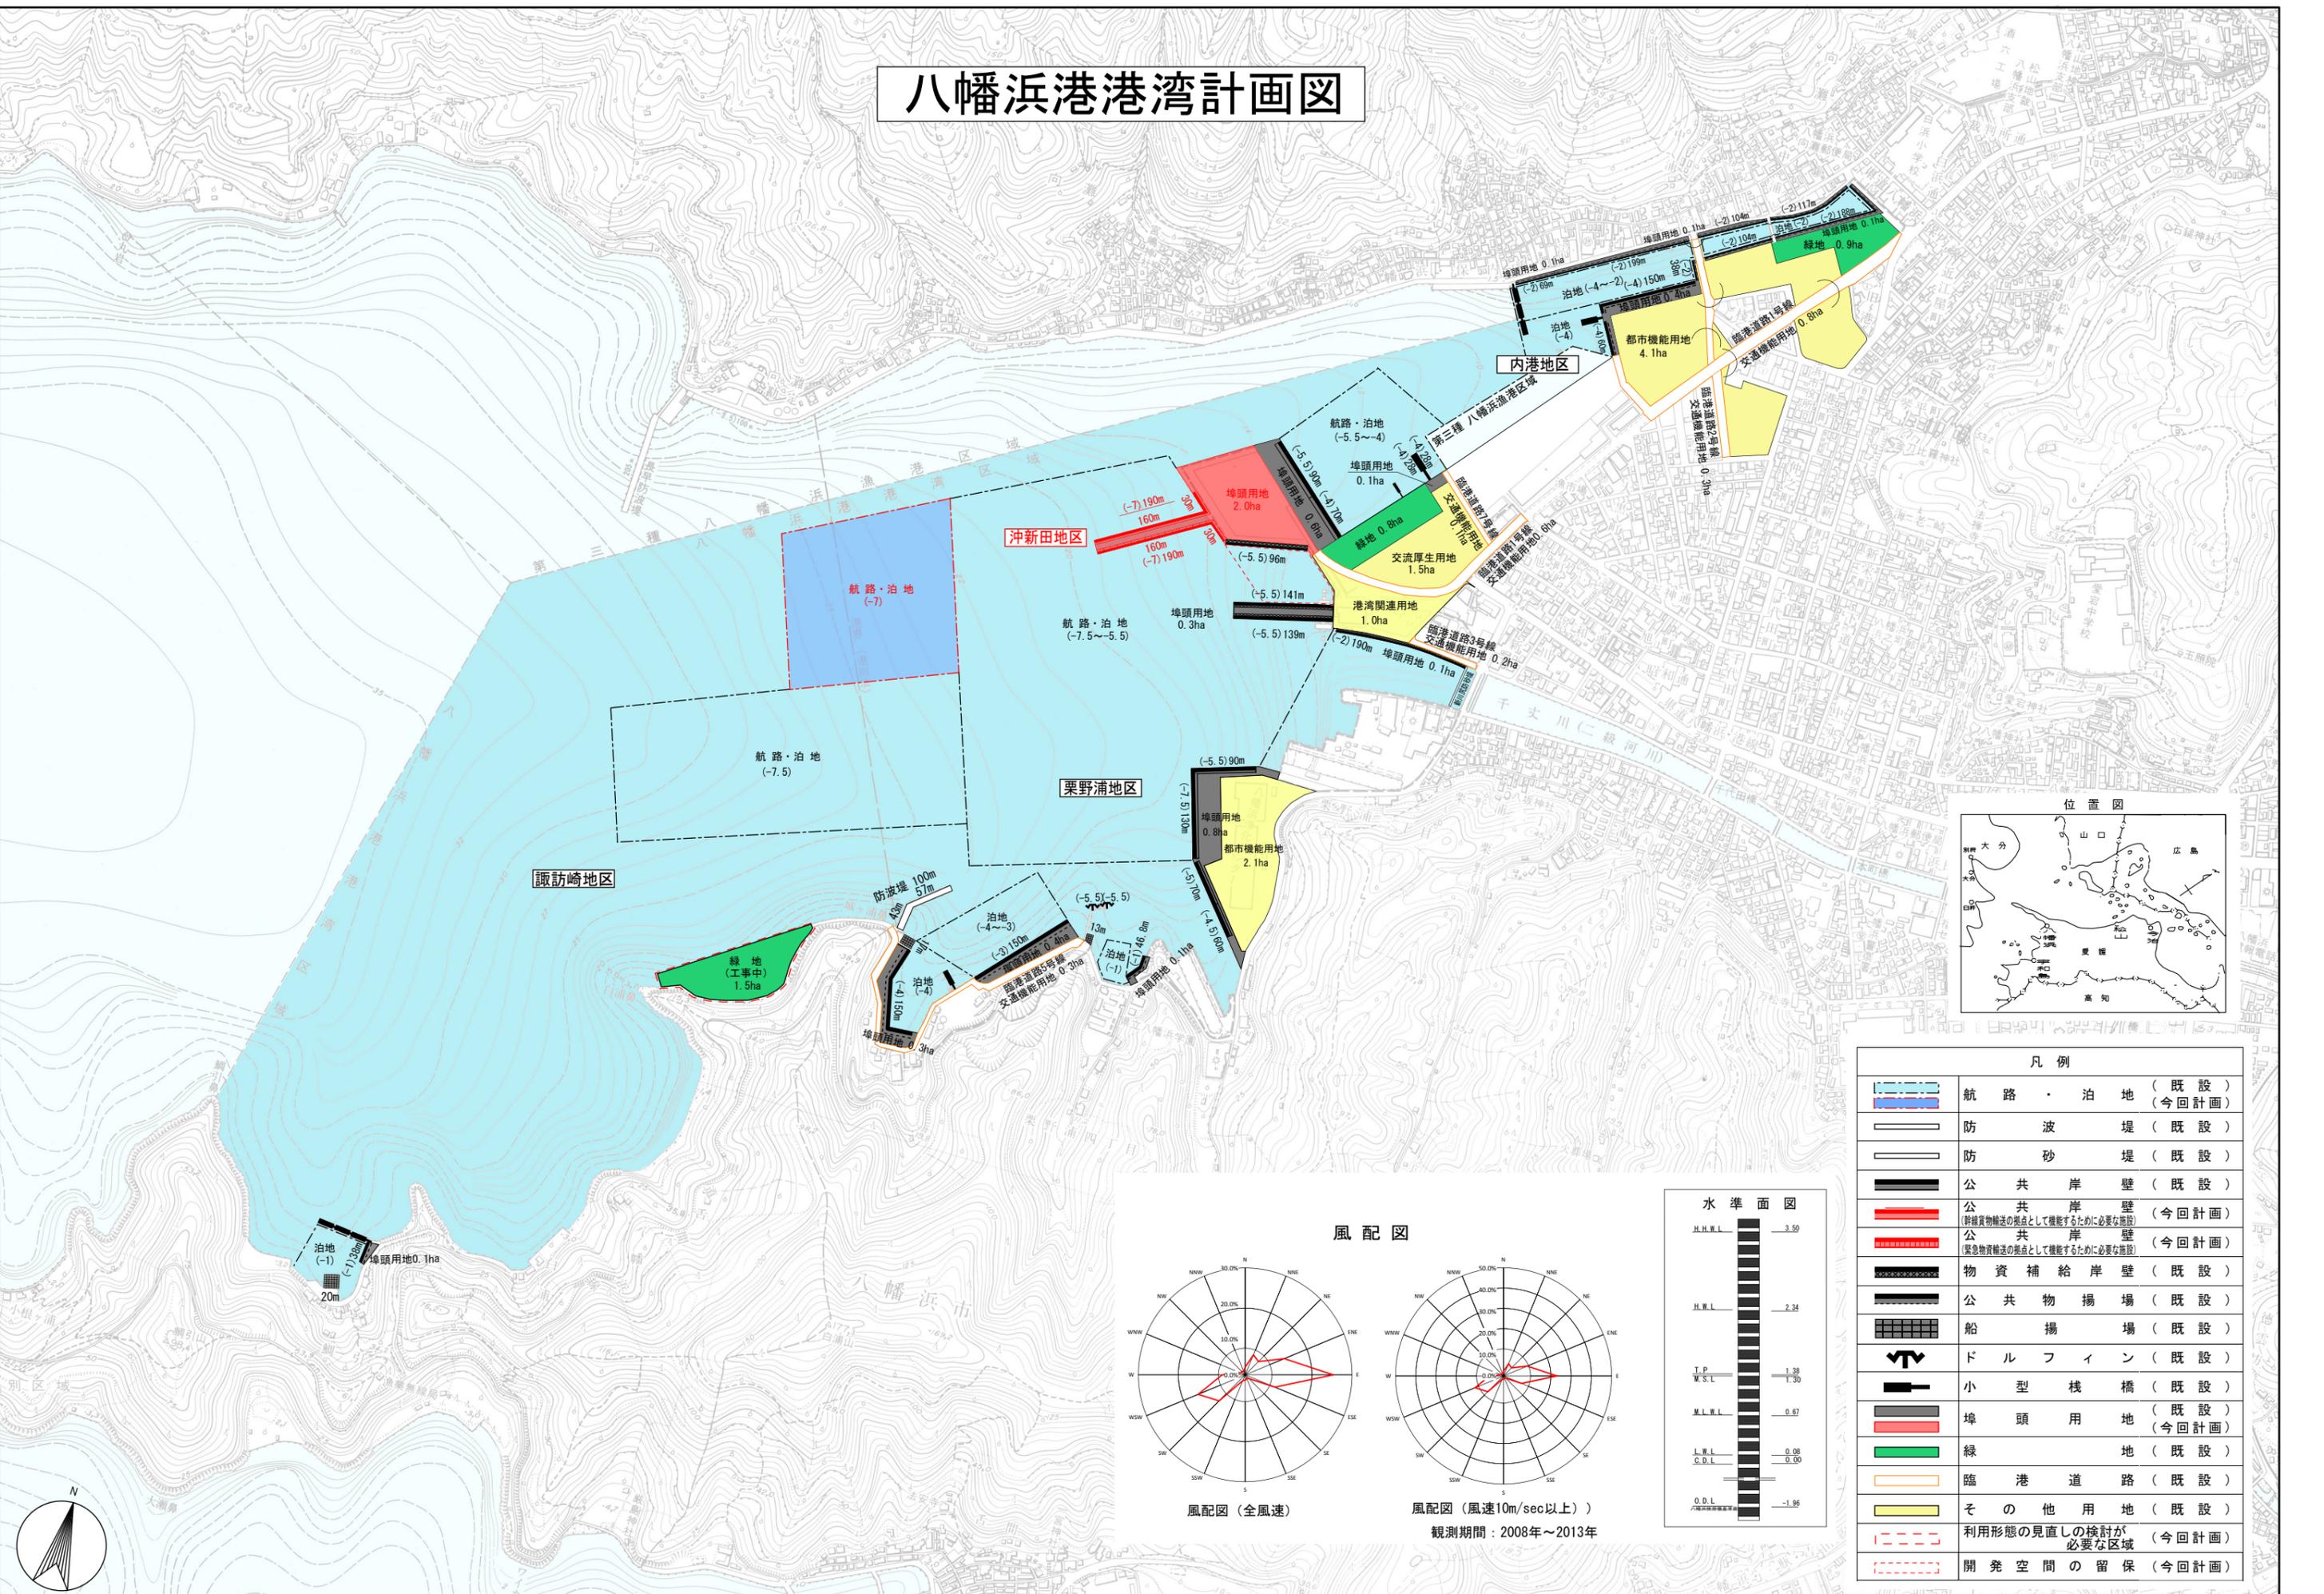