



# 八幡浜都市計画用途地域の変更（八幡浜市決定）

# 【保内町宮内地区】

変更前

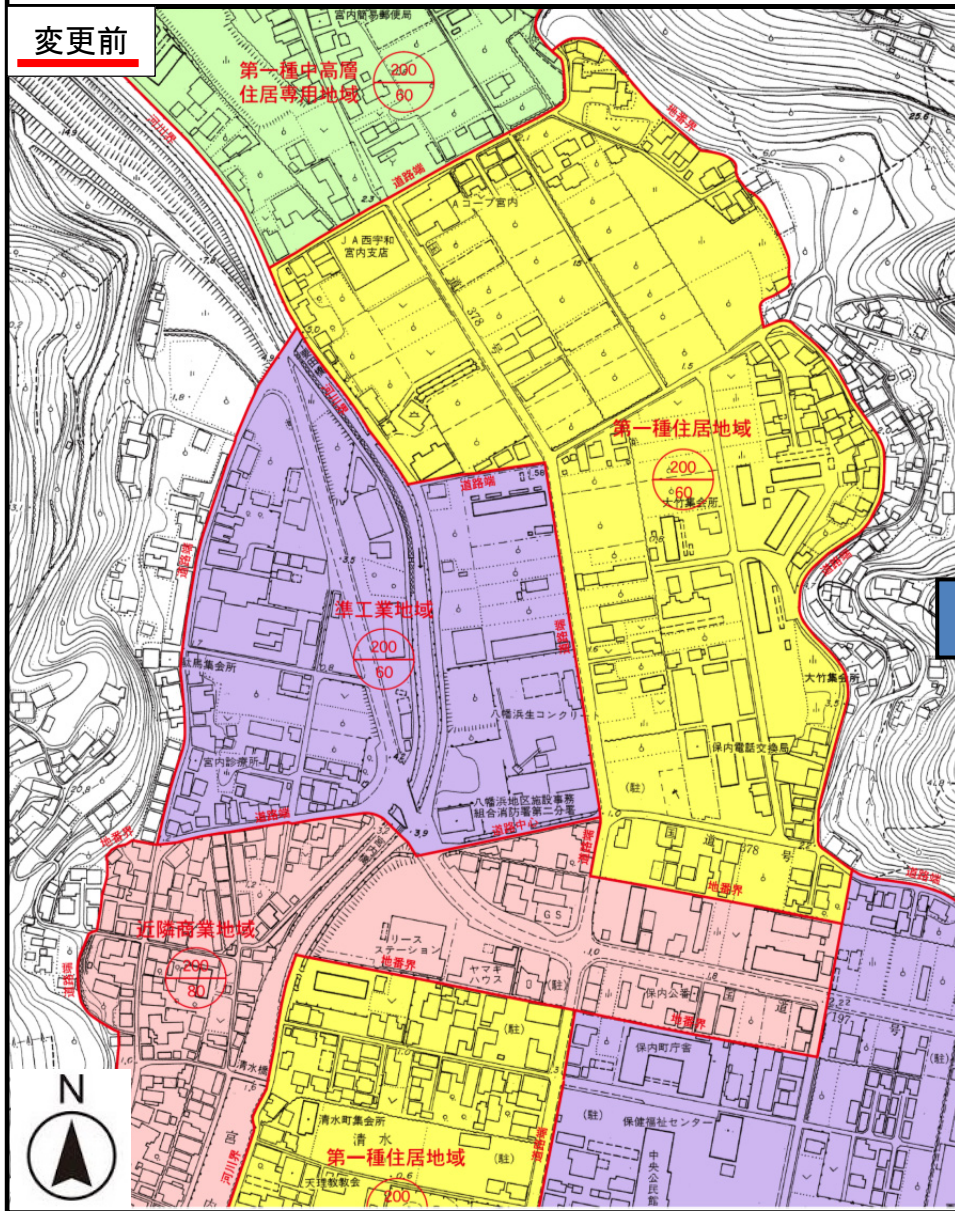

変更後

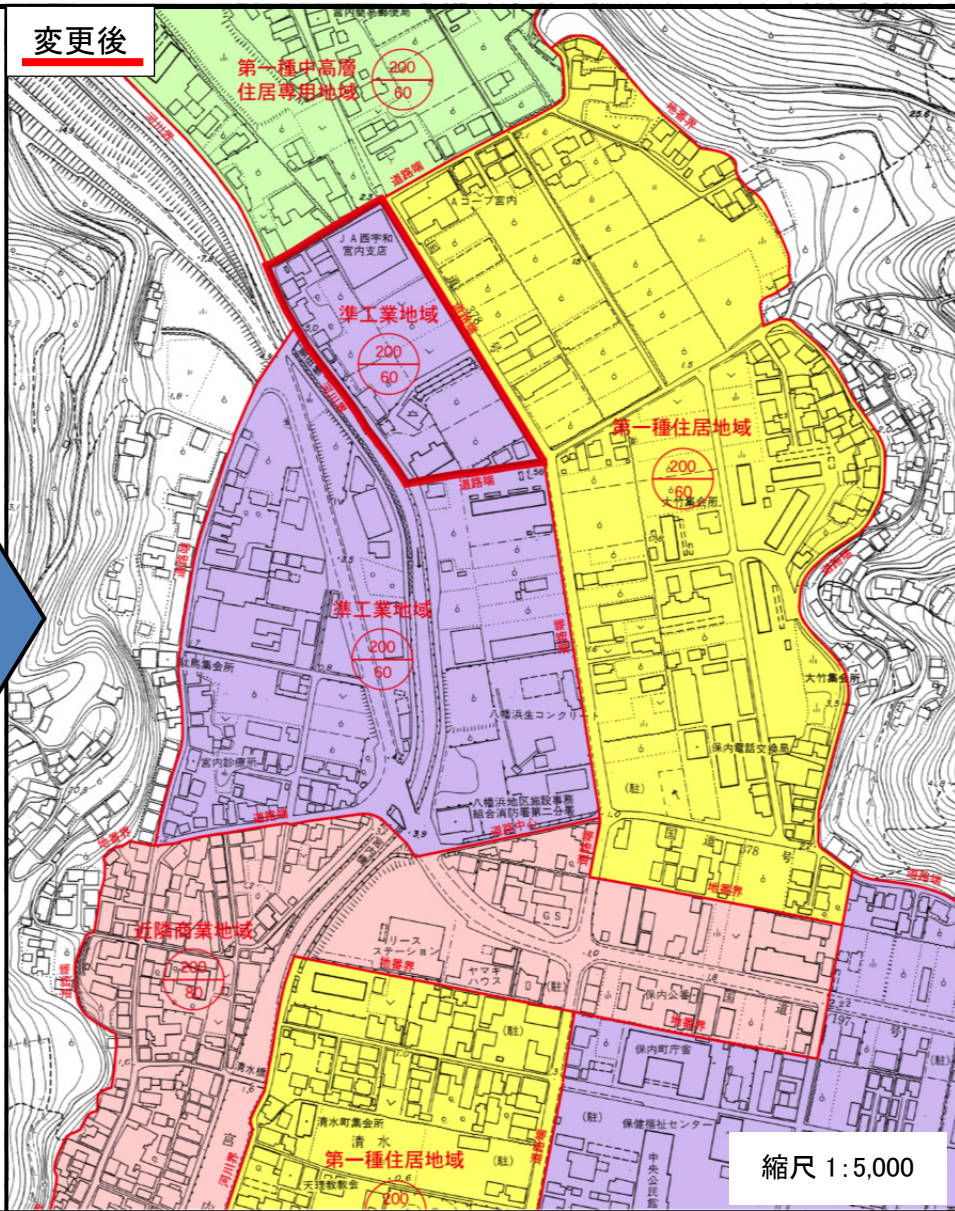

縮尺 1:5,000