



新旧対照図

八幡浜都市計画用途地域の変更 (八幡浜市決定)

沖新田地区
商業地域 ⇒ 準工業地域

変更前

変更後

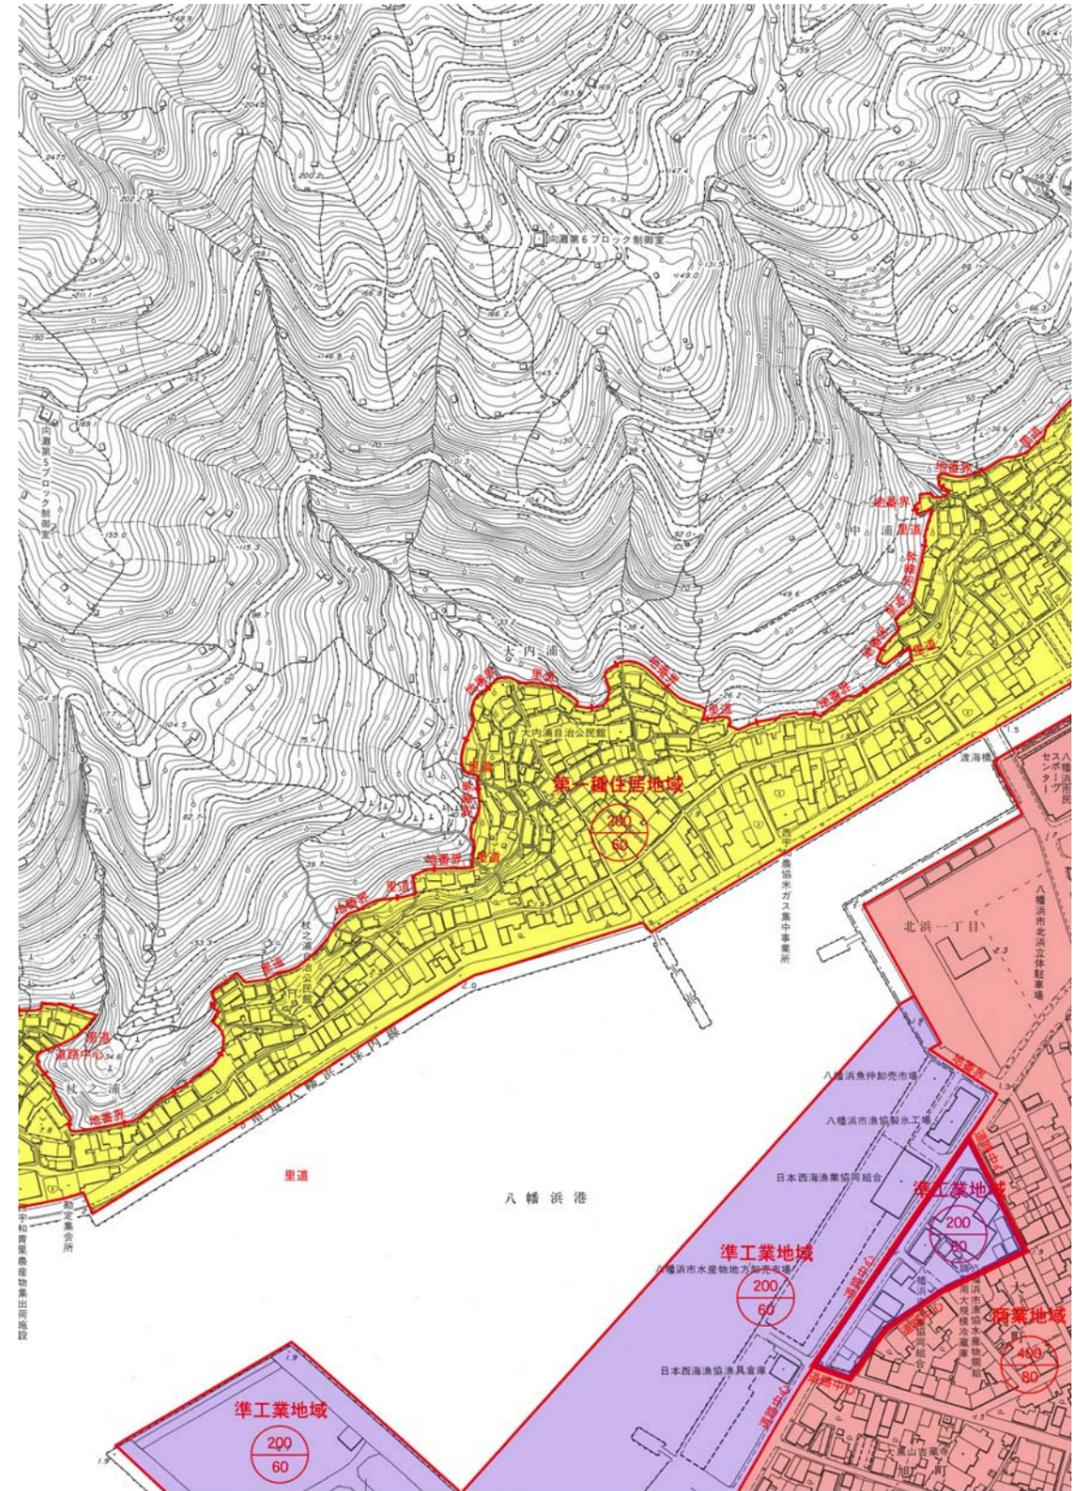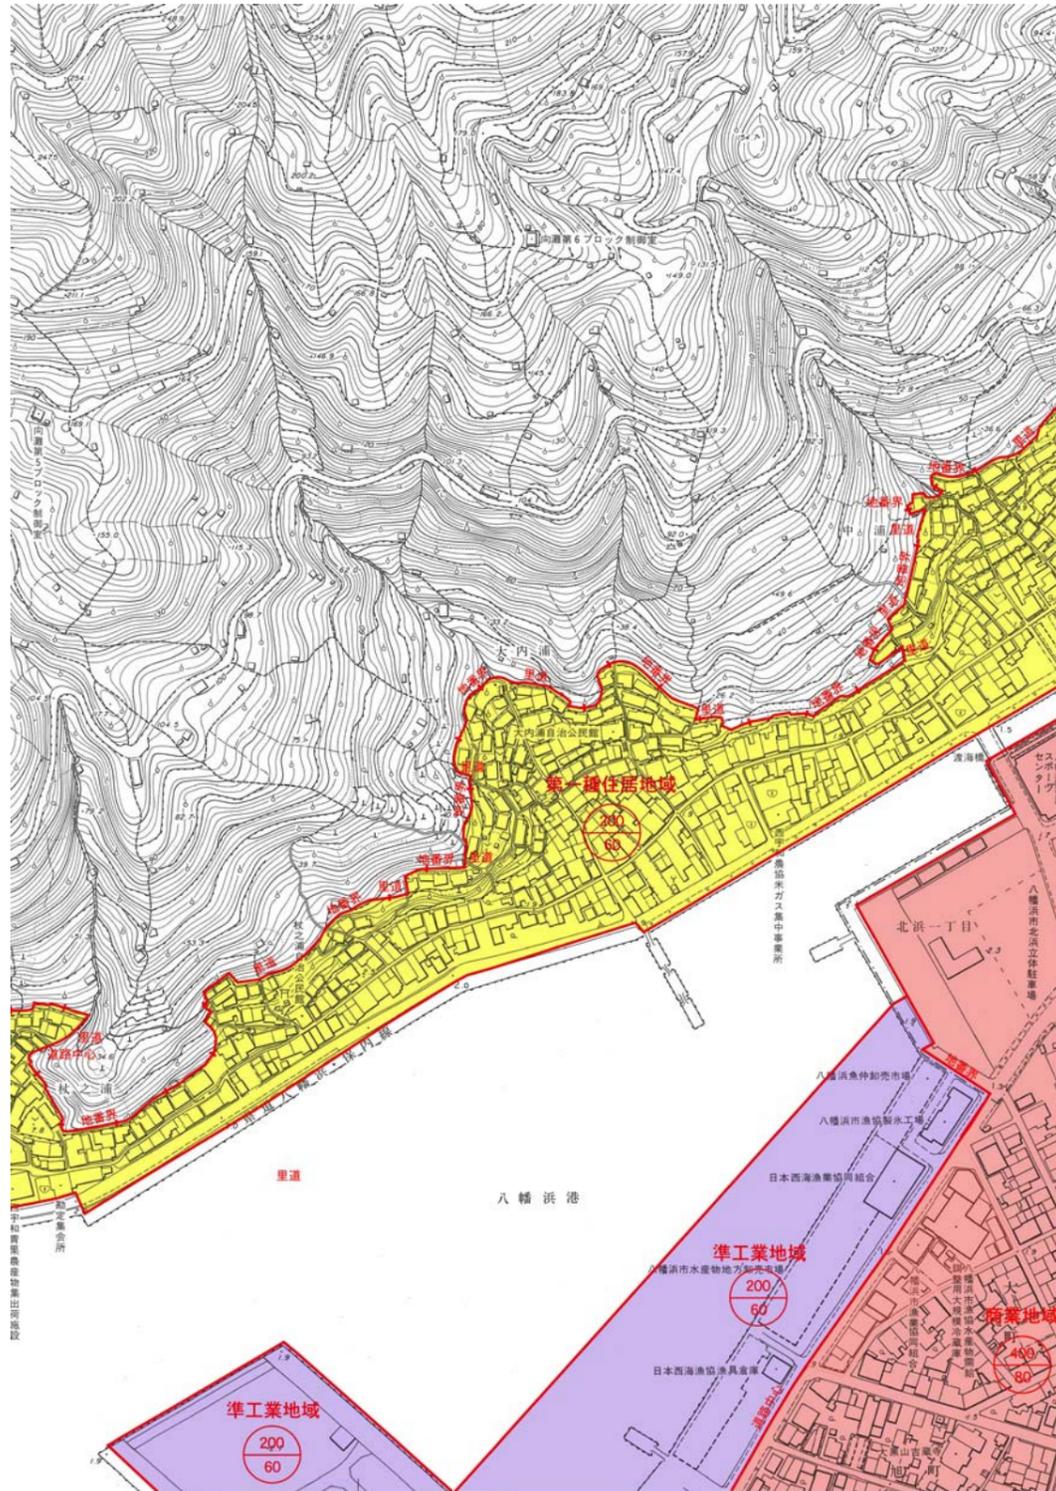

縮尺1:5,000