



新旧対象図

八幡浜都市計画用途地域の変更
(八幡浜市決定)

松柏地区

第一種中高層住居専用地域 ⇒ 第一種住居地域

変更前

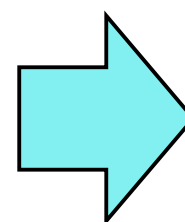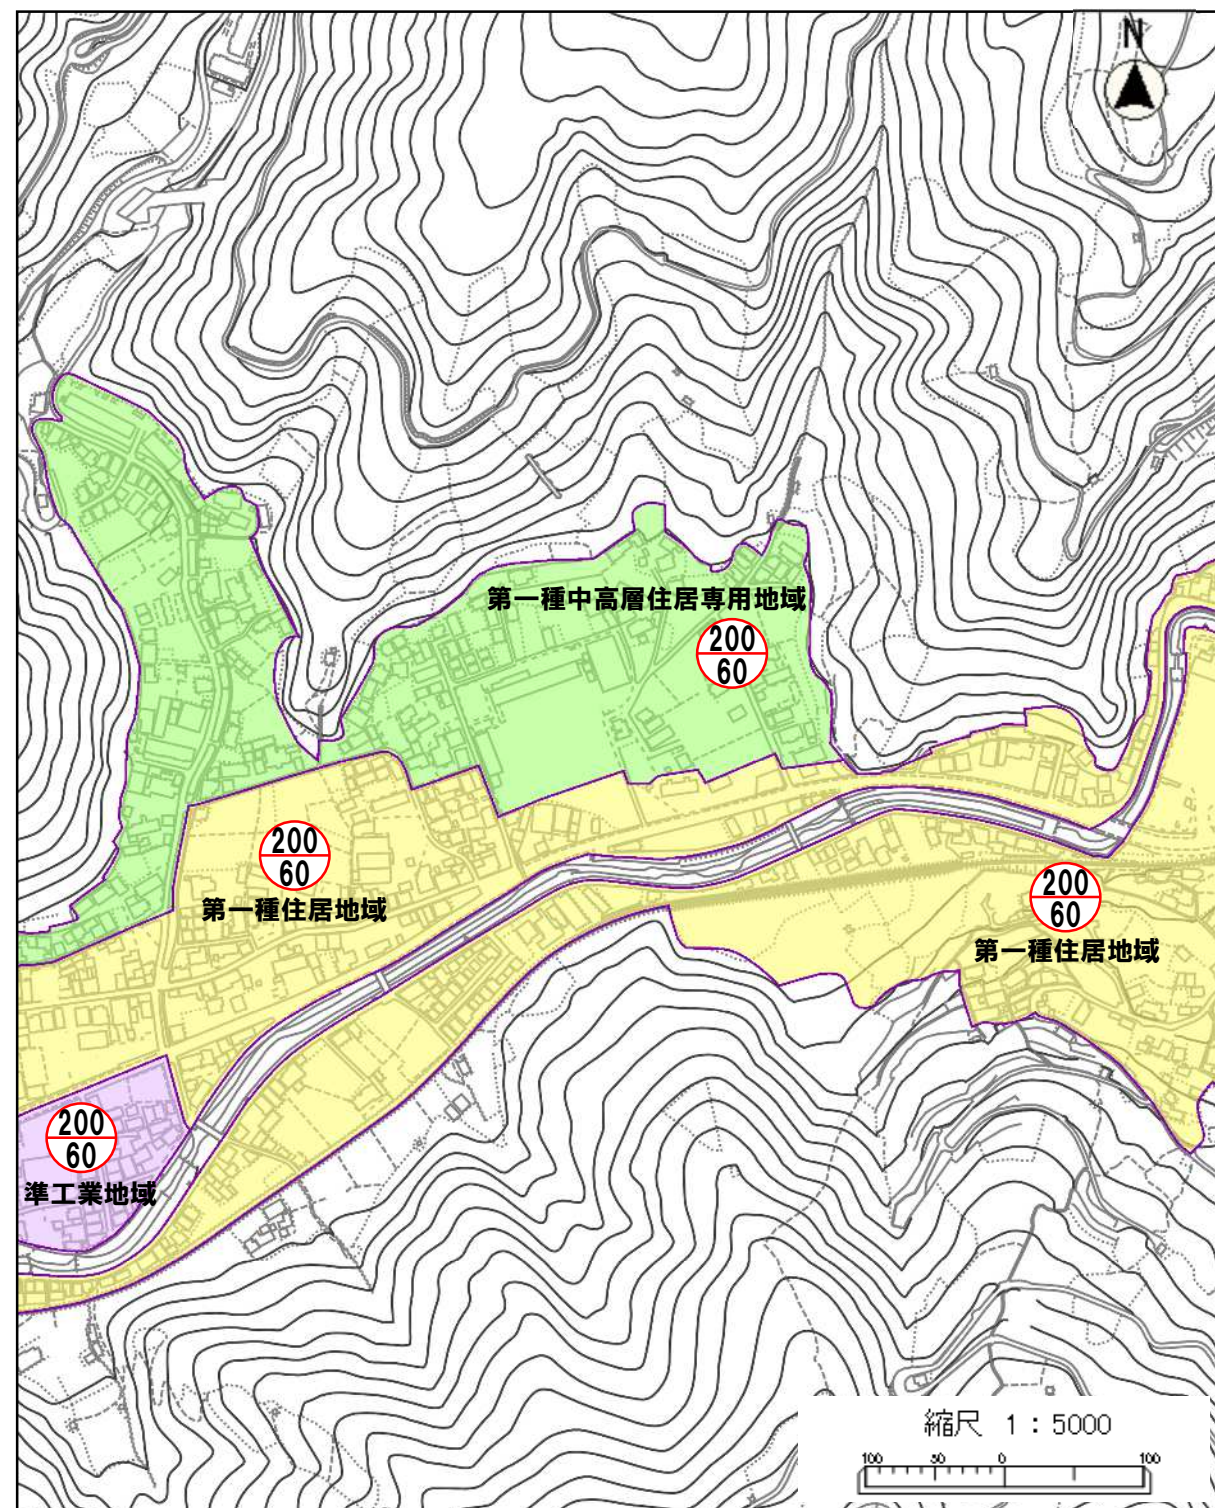

変更後

