

付近見取図

	工事番号:	 八幡浜市役所	工事名	大島交流施設建設事業	縮尺	図面No.
	設計: 平成 年 月 日		図面名	付近見取図	1/-	1
	変更: 平成 年 月 日					3





事業計画敷地



付近見取図

工事番号： 設計：平成 年 月 日 変更：平成 年 月 日	設計者	 八幡浜市役所	工事名 大島交流施設建設事業	縮尺 1/—	図面No. 2
			図面名 付近見取図（写真付）	3	

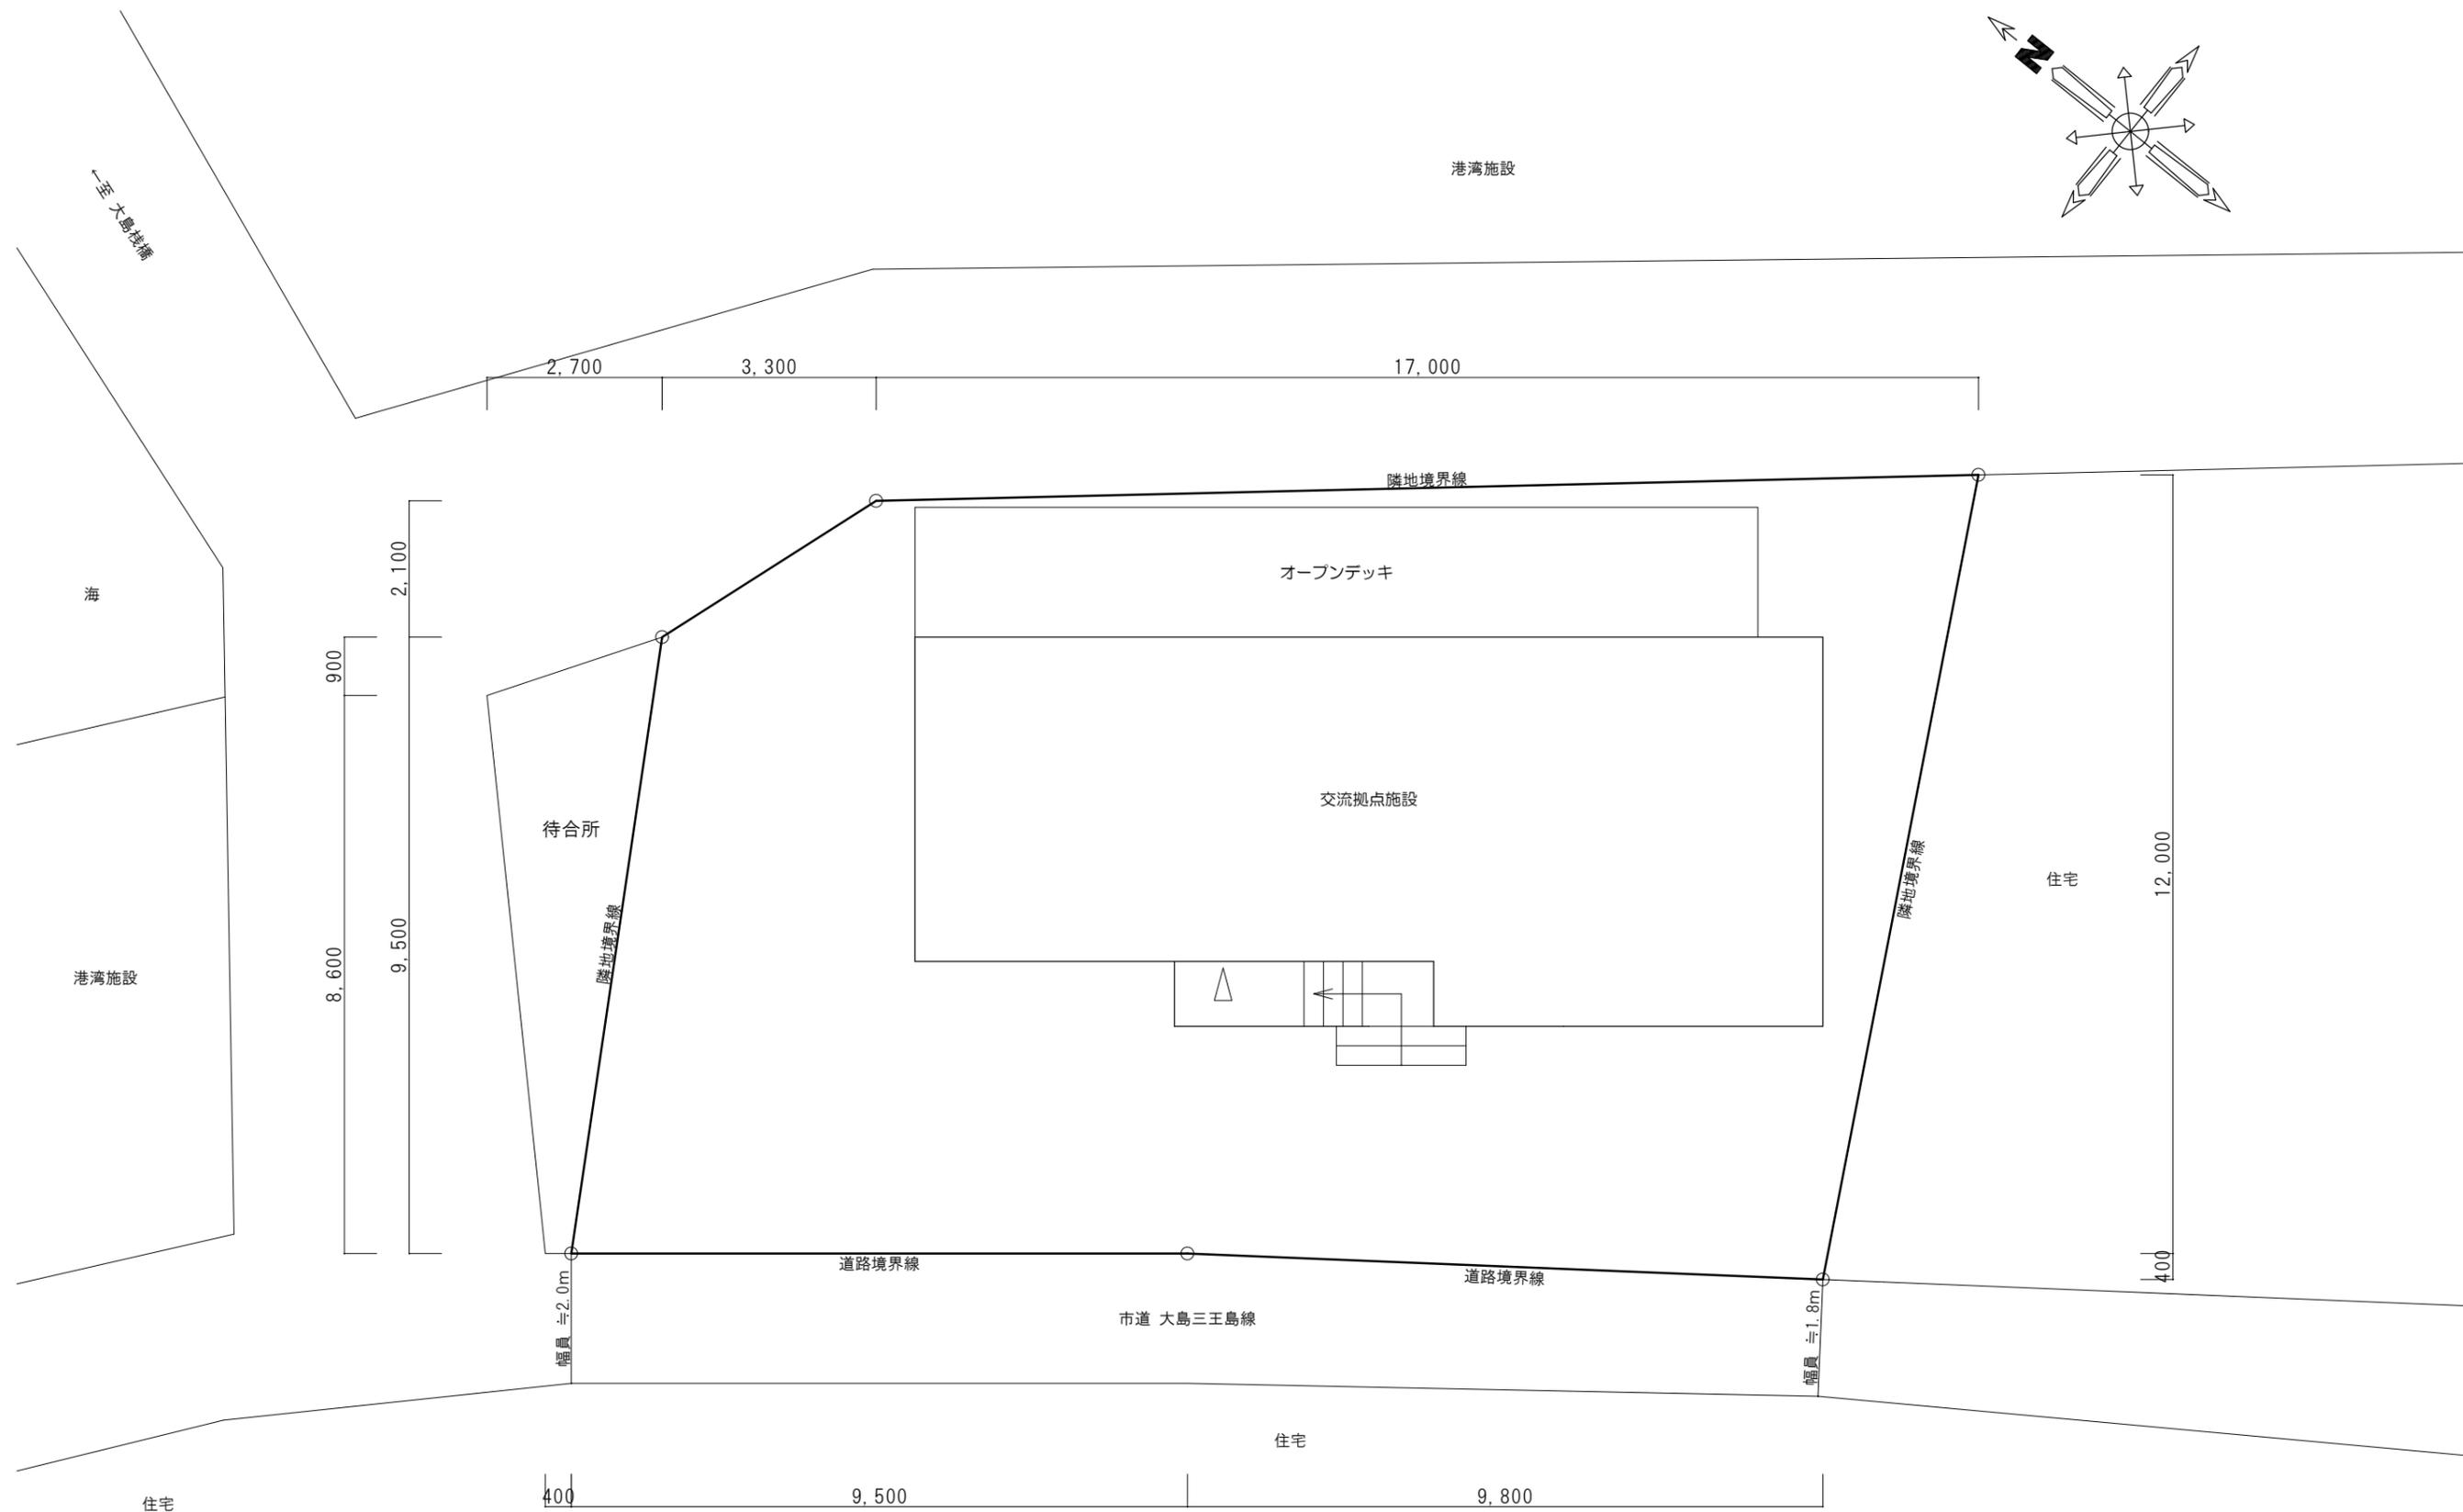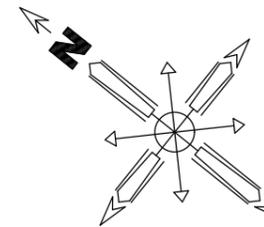

配置図 1/100

	工事番号:	設計者	 八幡浜市役所	工事名	大島交流施設建設事業	縮尺	1/100	図面No.	3
	設計: 平成 年 月 日			図面名	配置図				
	変更: 平成 年 月 日								