


市民文化活動センター 平面図

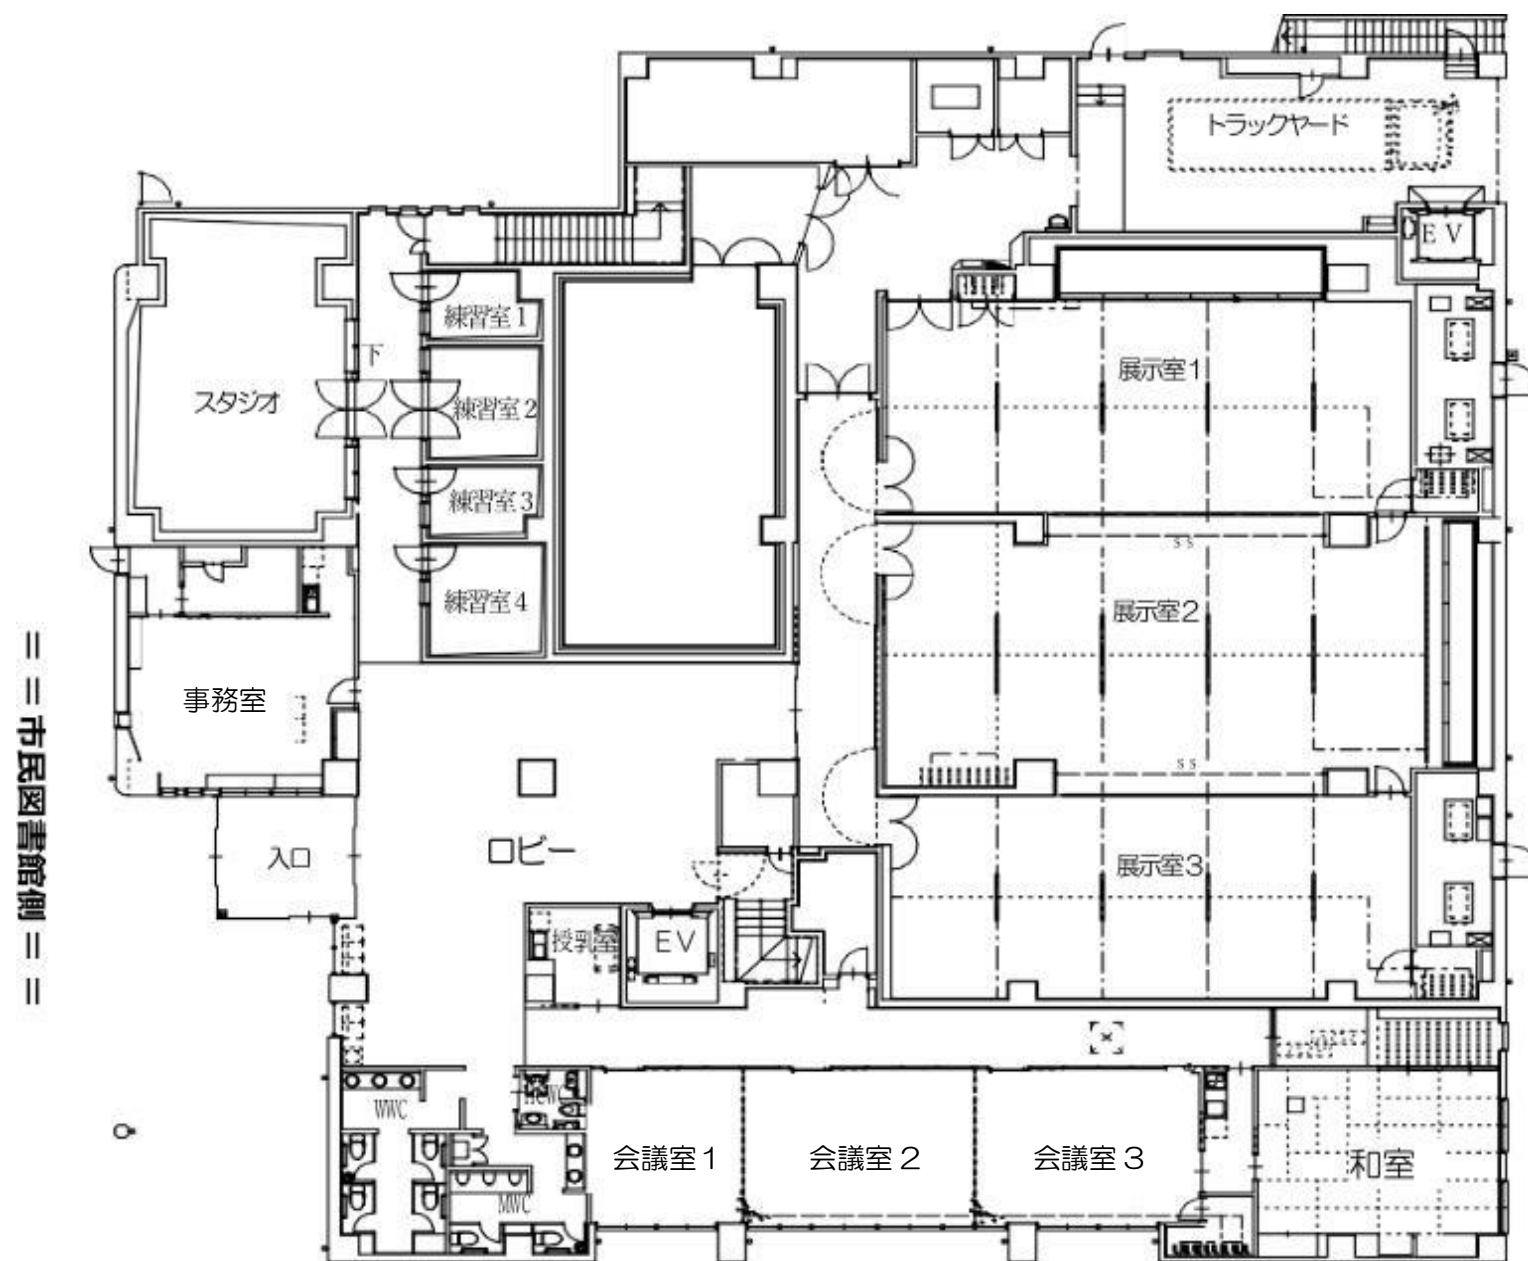

(2階)

