


既設鋼管杭等配置図

S=1:500

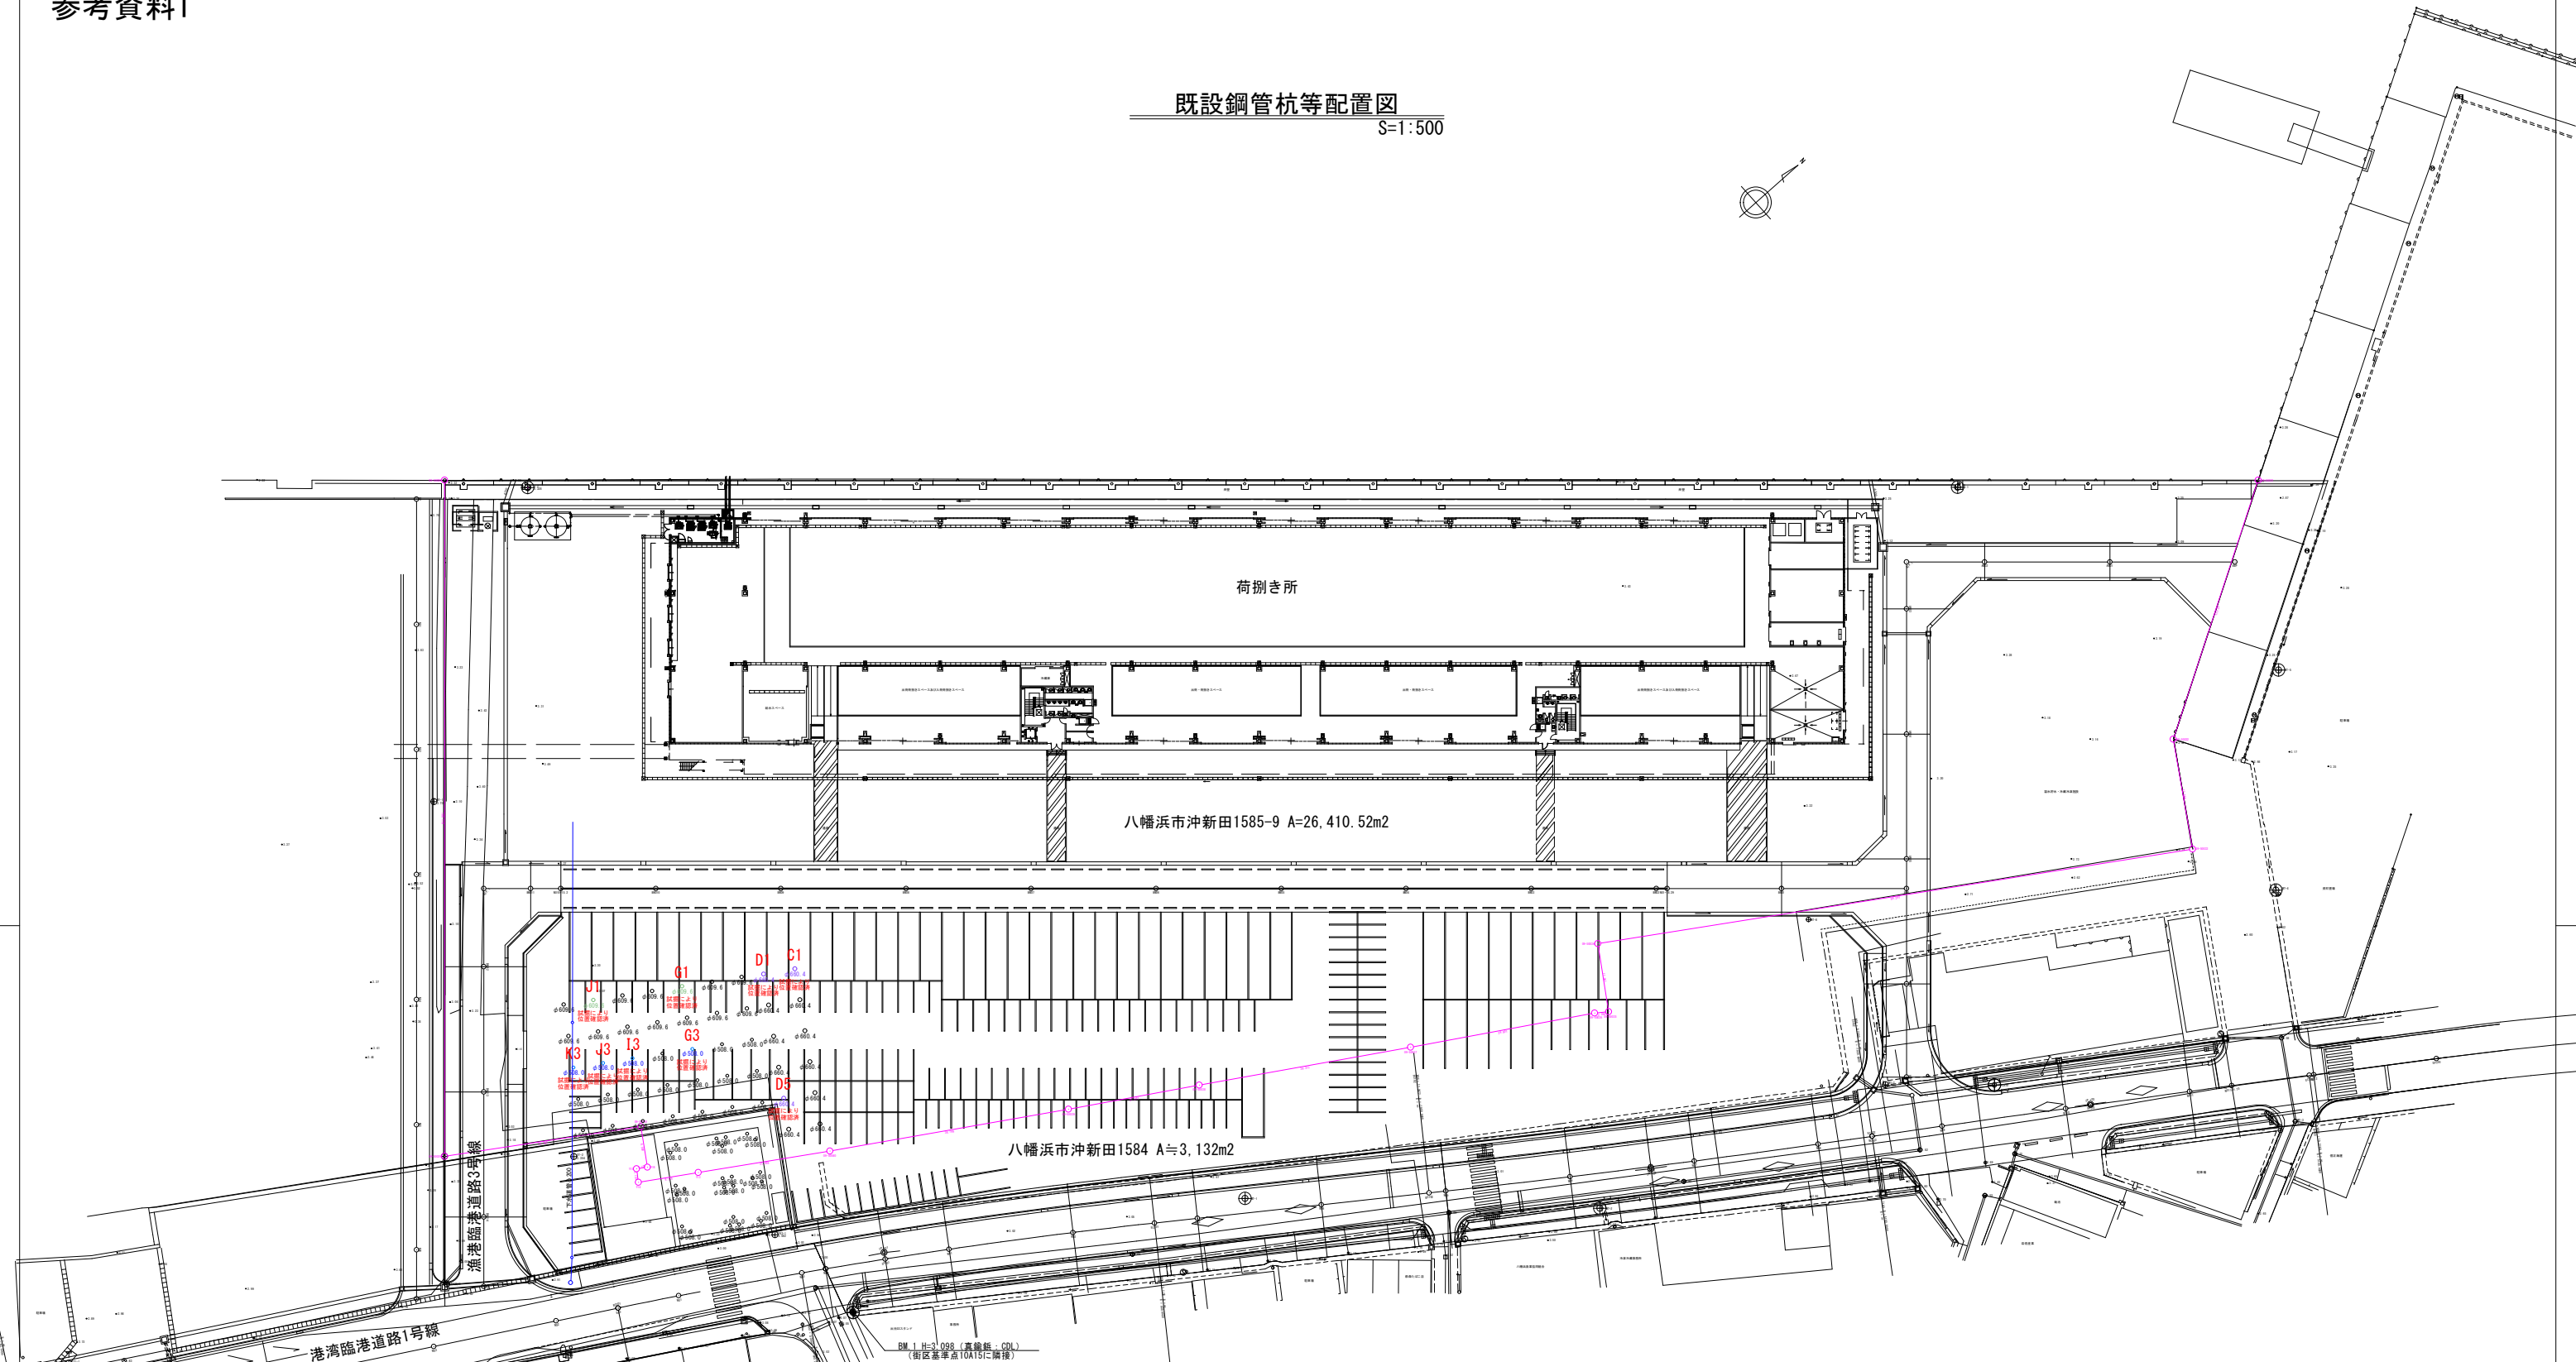

| 測点名 | X座標 | Y座標 | 標高 | 杭高 | 外径 |
|-----|-----------|-------------|-------|-------|--------|
| C1 | 51499.321 | -100462.179 | 3.408 | 1.397 | φ660.4 |
| D1 | 51495.017 | -100464.859 | 3.397 | 1.367 | φ660.4 |
| D5 | 51484.217 | -100447.907 | 3.308 | 1.349 | φ660.4 |
| G1 | 51484.017 | -100472.077 | 3.377 | 1.318 | φ609.6 |
| G3 | 51478.558 | -100463.879 | 3.341 | 1.357 | φ508.0 |
| I3 | 51470.457 | -100468.764 | 3.214 | 1.303 | φ508.0 |
| J1 | 51471.962 | -100479.879 | 3.138 | 1.208 | φ609.6 |
| J3 | 51466.421 | -100471.343 | 3.138 | 1.307 | φ508.0 |
| K3 | 51462.404 | -100473.968 | 3.065 | 1.272 | φ508.0 |

| 測点名 | X座標 | Y座標 | 標高 |
|--------------|------------|--------------|-------|
| 10A15 | 51469.6840 | -100414.9800 | 3.086 |
| FK-3 | 51419.3311 | -100446.3726 | 2.918 |
| J.1 | 51689.3140 | -100395.7350 | 3.328 |
| J.2 | 51518.7030 | -100548.0160 | ----- |
| J.3 | 51403.5750 | -100649.1340 | ----- |
| MT-1 | 51528.5658 | -100386.8566 | 3.041 |
| MT-2 | 51569.8834 | -100347.8797 | 3.018 |
| MT-8 | 51625.4813 | -100360.0588 | 2.799 |
| MT-9 | 51481.0150 | -100447.6257 | 3.401 |
| OT-1 | 51474.1120 | -100520.5730 | ----- |
| J04交10 | 51424.256 | -100461.663 | ----- |
| J04交10A | 51430.283 | -100437.806 | ----- |
| J04.J04-23-1 | 51555.065 | -100370.263 | ----- |

CDL+1.185=T.P

| | | | | | |
|------|-------|------|-----------|------|-----|
| 施行年度 | | 図面種別 | 既設鋼管杭等配置図 | 図面番号 | 1/1 |
| 縮尺 | 1:500 | 単位 | M | 図面番号 | |
| 工事番号 | | | | | |
| 工事名 | | | | | |
| 港湾名 | | | | | |
| 施行地名 | | | | | |

八幡浜市 産業建設部 水産港湾課

※原図を50%縮小したものである。