


立体駐車場等整備範囲図  
S=1:500

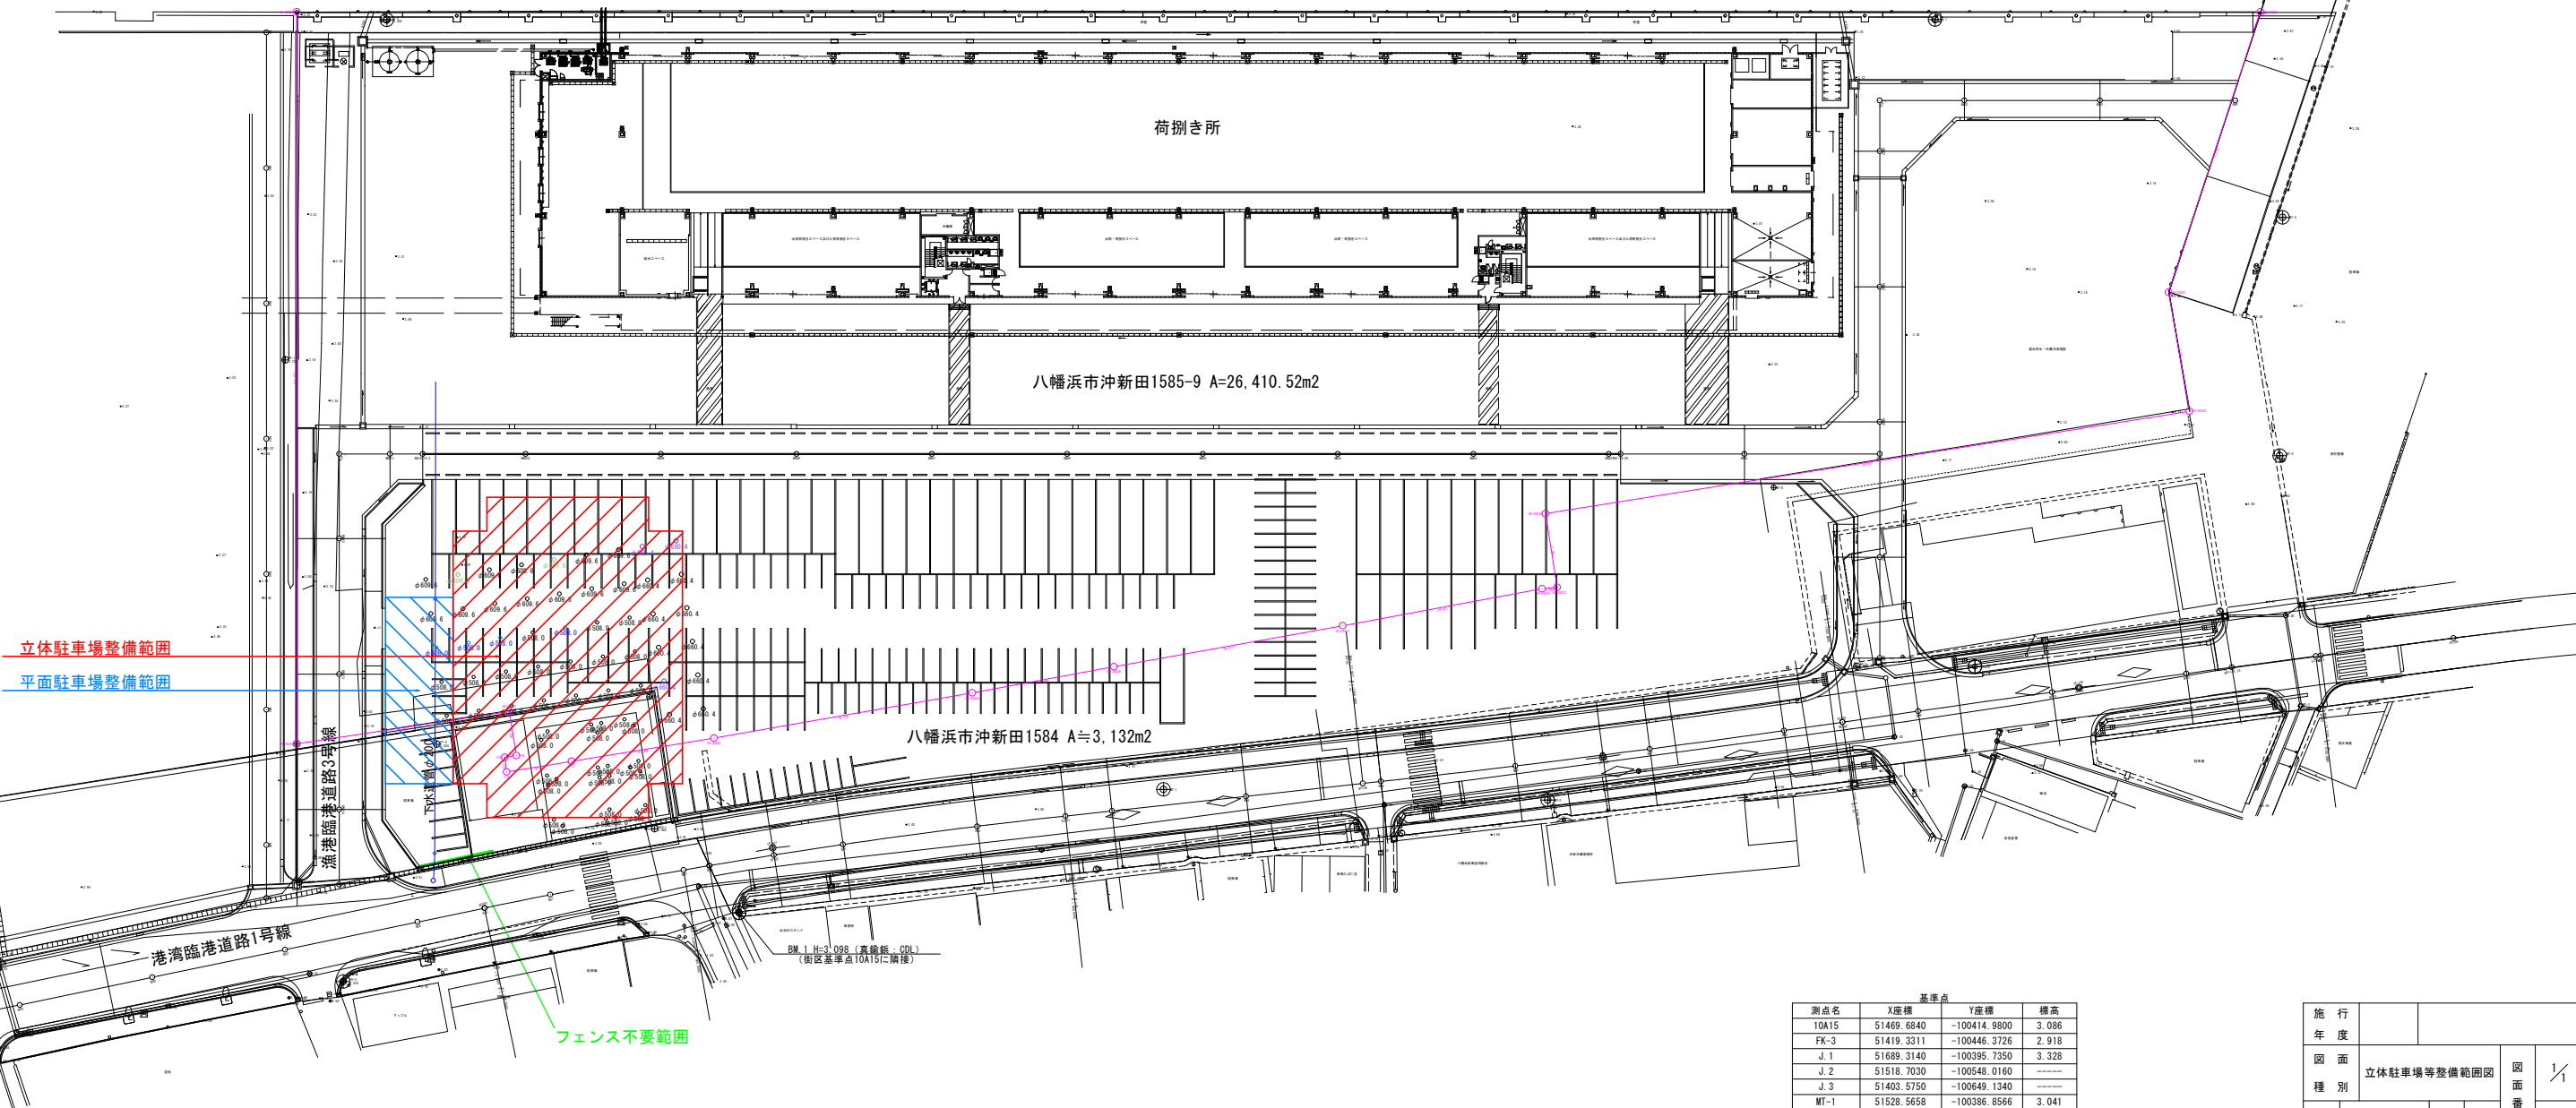

立体駐車場整備範囲  
平面駐車場整備範囲

フェンス不要範囲

CDL+1.185=T.P

測点名	X座標	Y座標	標高
10A15	51469.6840	-100414.9800	3.086
FK-3	51419.3311	-100446.3726	2.918
J.1	51689.3140	-100395.7350	3.328
J.2	51518.7030	-100548.0160	-----
J.3	51403.5750	-100649.1340	-----
WT-1	51528.5658	-100386.8566	3.041
WT-2	51569.8834	-100347.8797	3.018
WT-8	51625.4813	-100360.0588	2.799
WT-9	51481.0150	-100447.6257	3.401
OT-1	51474.1120	-100520.5730	-----
J04交10	51424.256	-100461.663	-----
J04交10A	51430.283	-100437.806	-----
J04.J04-23-1	51555.065	-100370.263	-----

施行年度		図面種別	立体駐車場等整備範囲図	図面番号	1/1
縮尺	1:500	単位	M	番号	
工事番号					
工事名					
港湾名					
施行地名					
八幡浜市 産業建設部 水産港湾課					

※原図を50%縮小したものである。