

平成29年第4回八幡浜市議会定例会

議案説明資料

【 目 次 】

議案第58号

八幡浜港フェリー岸壁築造工事（その3）請負契約の締結について・・・p.1

平成29年9月

「八幡浜港フェリー岸壁築造工事（その3）」の概要

平成29年9月定例会

1. 工事番号 28 港整第3号、29 港整第1号
2. 工事名称 八幡浜港フェリー岸壁築造工事（その3）
3. 工事期間 平成29年10月 日～平成30年3月30日
4. 予定価格 886,150,800円（内消費税等65,640,800円）
5. 請負金額 813,240,000円（内消費税等60,240,000円）
6. 請負業者 堀田建設株式会社
7. 施工場所 八幡浜市沖新田地区
8. 工事概要 フェリー岸壁築造にあたり栈橋の杭打ち及び基礎捨石の施工を実施する。

〈工事数量〉

栈橋本体鋼管杭（杭径1500mm、杭長約58m）：52本 [全体数量：116本、打設済：14本]
 基礎捨石（1～200kg/個）：2,051m³ [全体数量：約93,000m³]

9. フェリー岸壁の諸元（参考）

形式	構造	バース数
栈橋式	鋼杭式	2バース



縦棧橋計画平面図 S=1:800

赤着色部は、今回工事箇所を示す

基礎捨石 V=2,051m³

鋼管杭打設 N=52本

位置図




施工年度	29		
図面種別	平面図	図面番号	1
	縮尺	1:800	シート数
工事番号	28港整第3号、29港整第1号		
工事名	八幡浜フェリー港整築工事(特02)		
港湾名	地方港湾八幡浜港		
施工地名	八幡浜市沖新田地区		
測量年月日			
設計年月日			
八幡浜市産業建設部水産港湾課			

縦横橋 縦断面図 S=1:300

赤着色部は、今回工事箇所を示す

鋼管杭打設 N=52本

基礎捨石 V=2,051m³

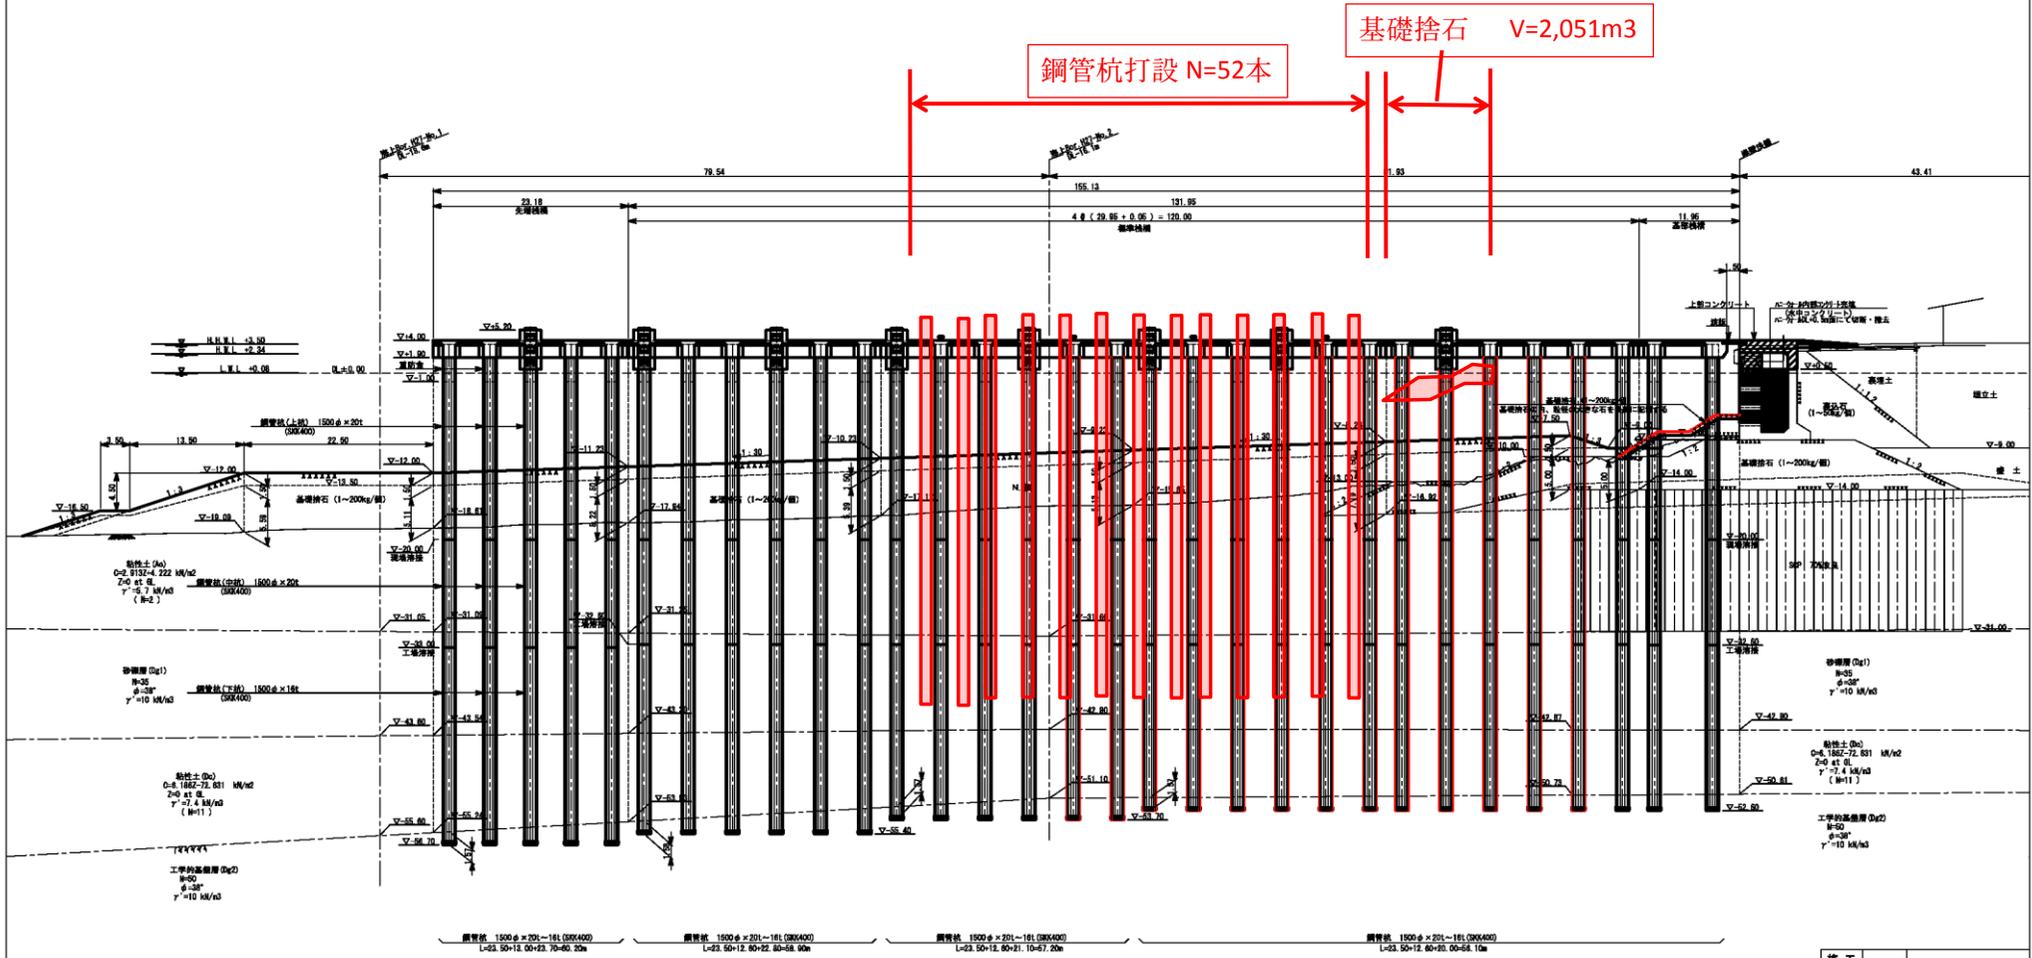

—4—

施工年度	29	図面種類	縦横橋縦断面図	図面番号	2
縮尺	1:300	単位	m	図面番号	15
工事番号	28港整第3号、29港整第1号				
工事名	八幡浜港フェリー岸壁整備工事 (403)				
港湾名	地方港湾八幡浜港				
施工地名	八幡浜市沖新田地区				
測量年月日					
設計年月日					
八幡浜市産業建設部水産港湾課					