令 和 4 年 第 3 回
八 幡 浜 市 議 会 定 例 会

議 案 説 明 資 料

～ 追 加 議 案 分 ～

【 目 次 】

・議案第４２号
八幡浜市民スポーツセンター地中熱システム導入工事請負契約の
締結について ・・・・・・・・・・p. 1

令和４年６月
（令和４年６月１５日提出）

議案第 ４２ 号関係

件　　名	八幡浜市民スポーツセンター地中熱システム導入工事請負契約の締結について
担　当　課	総務企画部　財政課
根拠法令等	・地方自治法（昭和 22 年法律第 67 号）第 96 条第 1 項第 5 号 ・八幡浜市議会の議決に付すべき契約及び財産の取得又は処分に関する条例（平成 17 年条例第 52 号）第 2 条

【概要】

１．工事番号　04 国補生建委第 6 号

２．工事名称　八幡浜市民スポーツセンター地中熱システム導入工事

３．工事期間　令和４年６月　日　～　令和５年１月３１日

４．予定価格　２１８，７１４，１００円（内消費税等１９，８８３，１００円）

５．請負金額　２１２，３００，０００円（内消費税等１９，３００，０００円）

６．請負業者　伊方電気工事株式会社

７．施工場所　八幡浜市北浜

８．工事概要　地中熱（地下水熱を含む）を利用したヒートポンプ冷暖房空調システムを２階サブアリーナ及び１階ロビーを対象として導入する。

（工事内容）

①地中熱交換器設置工事

・地中熱用交換井戸深さ５０ｍ×２７本（事前調査用井戸１本を除く）

②熱源設備工事

・地中熱用ヒートポンプチラー＋エアハンドリングユニット改修（サブアリーナ用空調）

・地中熱用ヒートポンプビルマルチエアコン（１階ロビー用空調）

③中央監視・自動制御設備工事

・見える化モニター・制御用ＰＣ・データ収集ＰＬＣ

④管工事（冷媒及びドレン排水）

⑤電源工事

様式第４号（第３条関係）

令和　４年　６月　７日

一般競争入札結果調書

入札執行担当課　財政課

（工事番号）　04国補生建委第6号
工事名　八幡浜市民スポーツセンター地中熱システム導入工事
工事箇所　八幡浜市北浜地内
入札日時　令和　４年　６月　７日(火)　　午前１０時００分
落札者　伊方電気工事(株)(愛媛県西宇和郡伊方町小中浦甲24番地)
落札金額　￥２１２，３００，０００－　　［税込］
工事の着手及び完成年月日　契約日の翌日 ～ 令和　５年　１月３１日(火)
工事概要　1.地中熱用交換井戸深さ50m×27本（事前調査用井戸1本を除く）　他
工事種別　管
予定価格　￥１９８，８３１，０００－　　［税抜］
調査基準価格　￥１７８，９４７，９００－　　［税抜］　（事後公表）

入札者		第１回			
氏名	住所	入札高			
伊方電気工事(株)	愛媛県西宇和郡伊方町小中浦甲24番地	落札 193,000,000円	落札率 97.1%		
		円			
		円			
上記金額に、当該金額の１００分の１０に相当する額を加算した金額（当該金額に１円未満の端数があるときは、その端数金額を切り捨てた金額）が会計法規上の申込みに係る価格である。

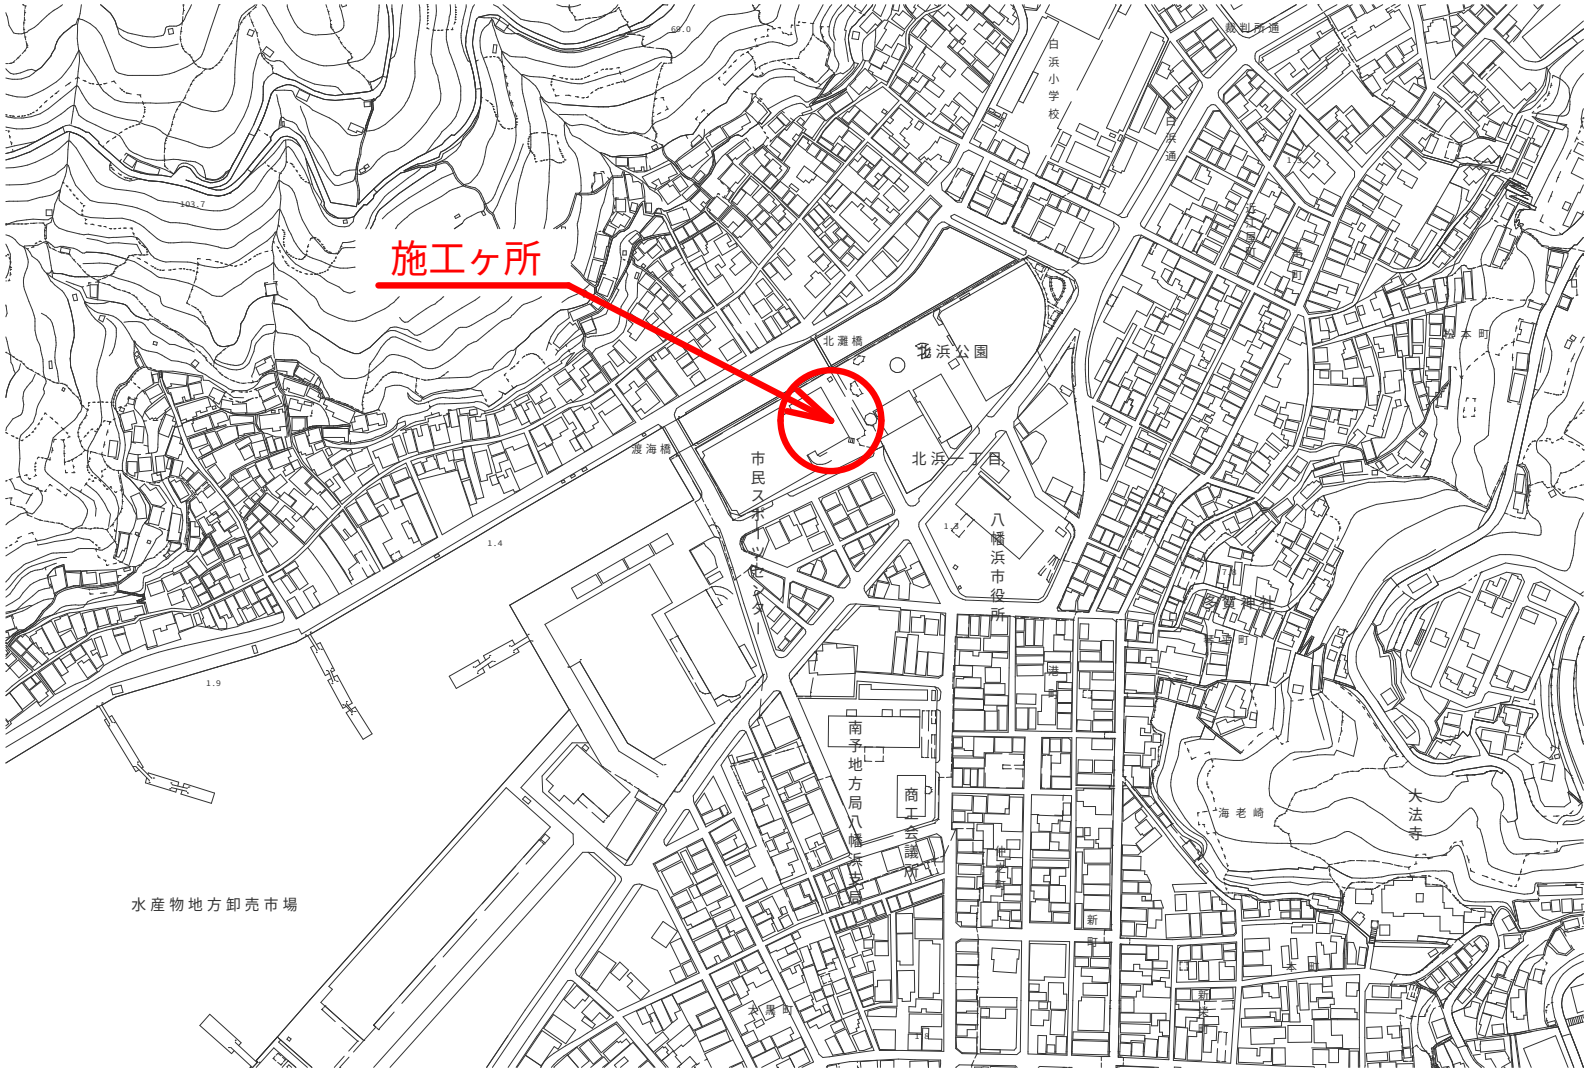

八幡浜市民スポーツセンター地中熱システム導入工事　　位置図

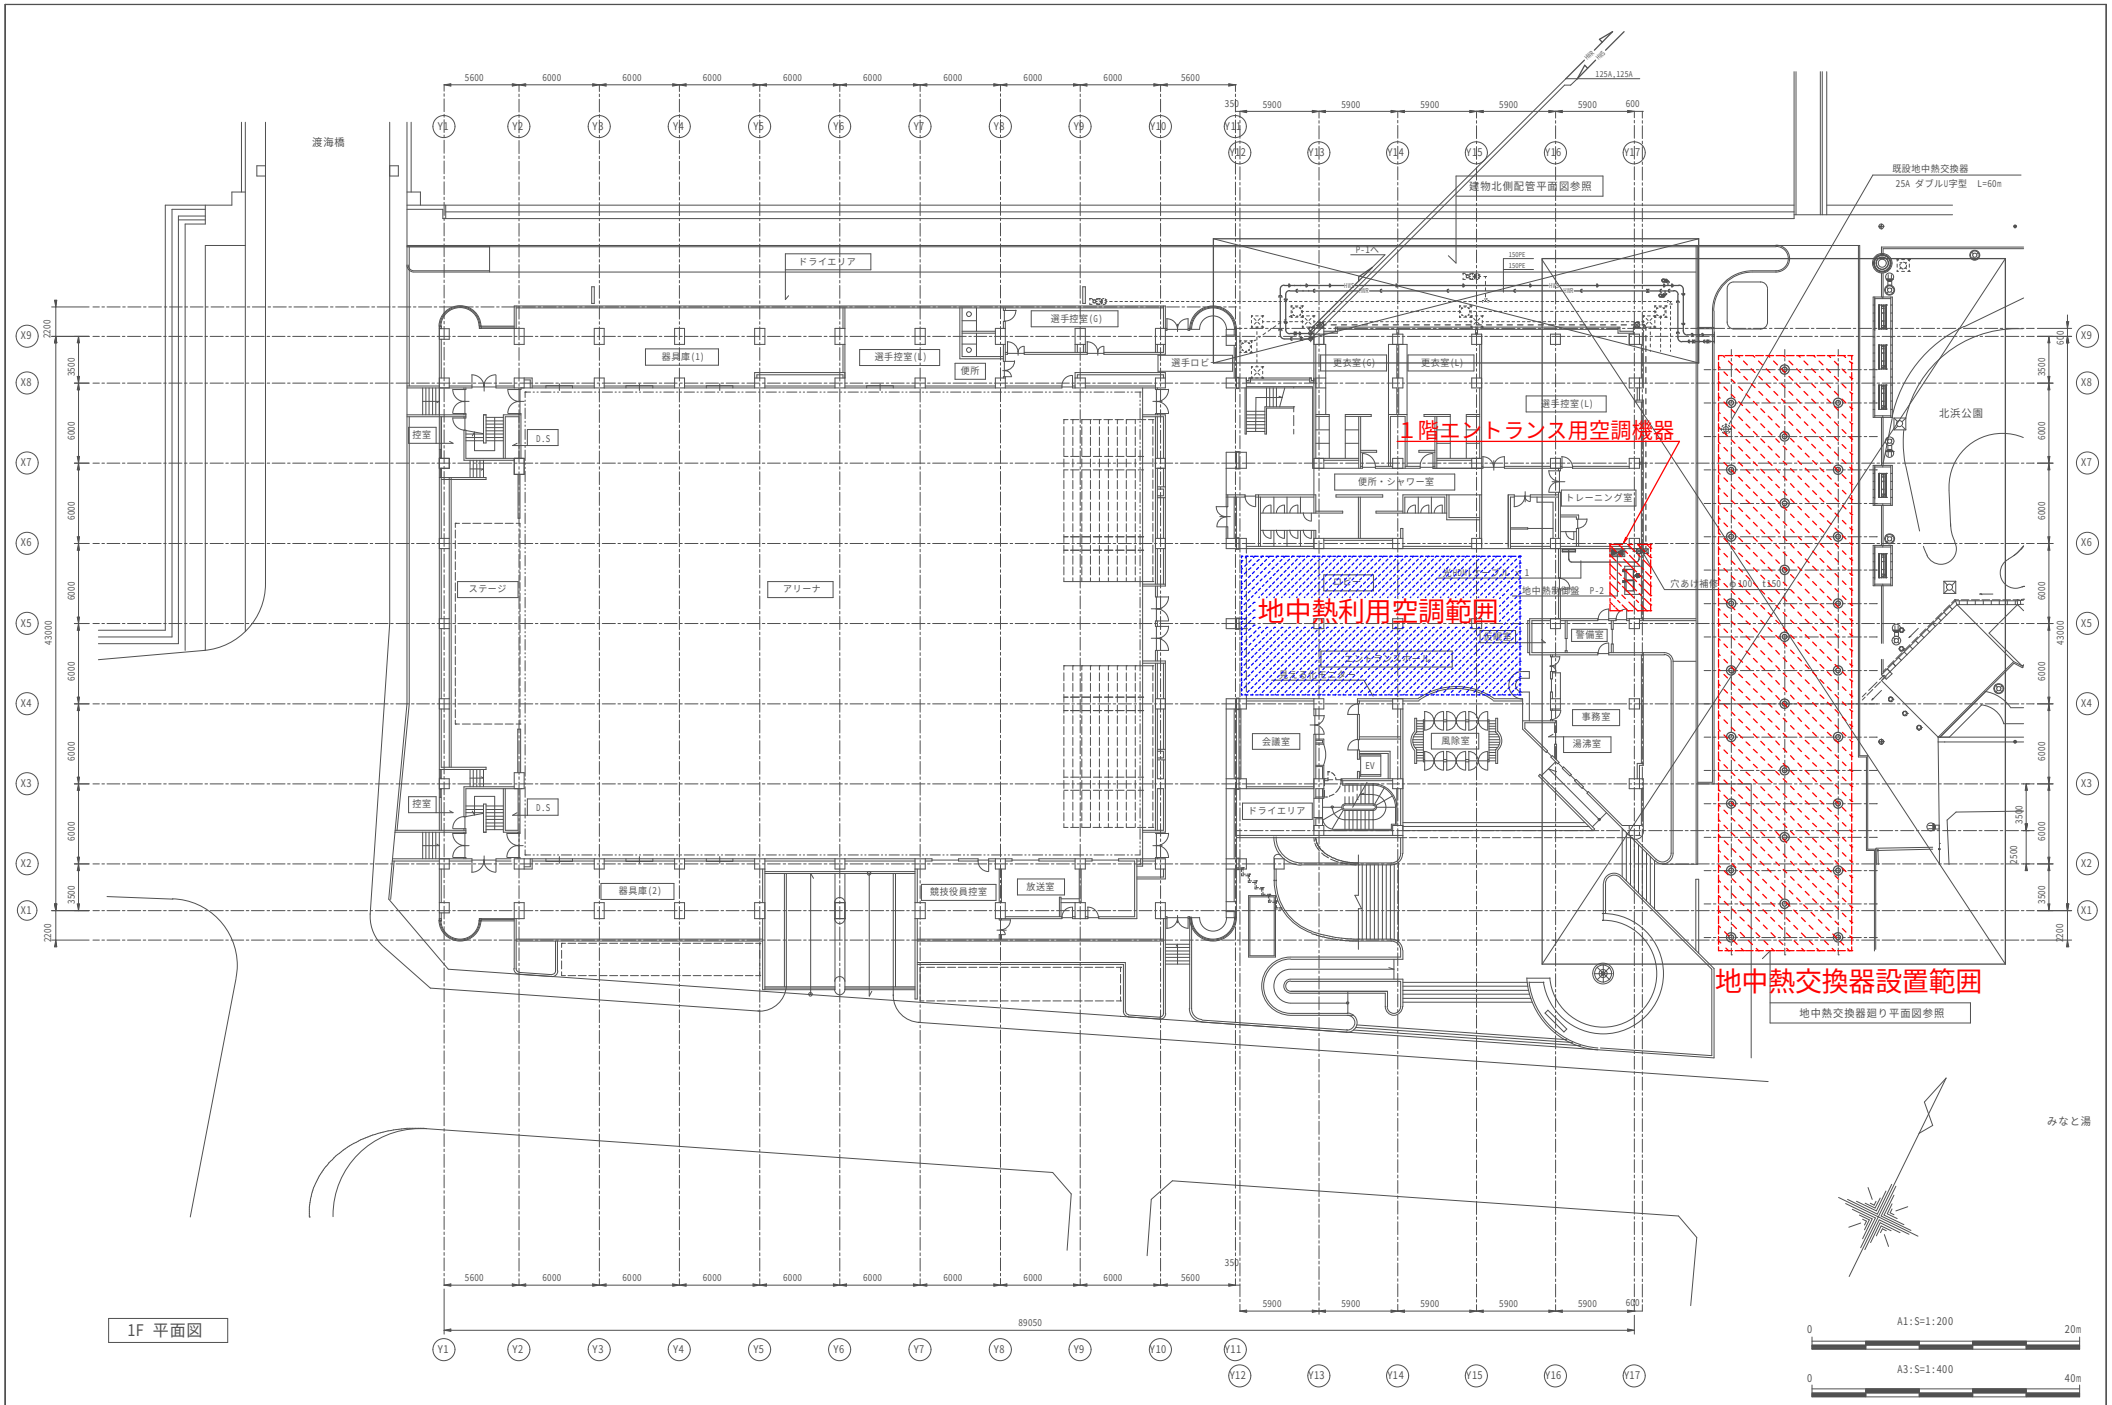

1F 平面図

訂正	備考	八千代エンジニヤリング株式会社	作図年月日 年 月 日 '22.01.28	受領印	受領印 作図	工事名称 八幡浜市民スポーツセンター地中熱システム導入工事	図面No. G-04
						図面名称 地中熱設備 1階平面図	縮尺 A1 : 1/200 A3 : 1/400

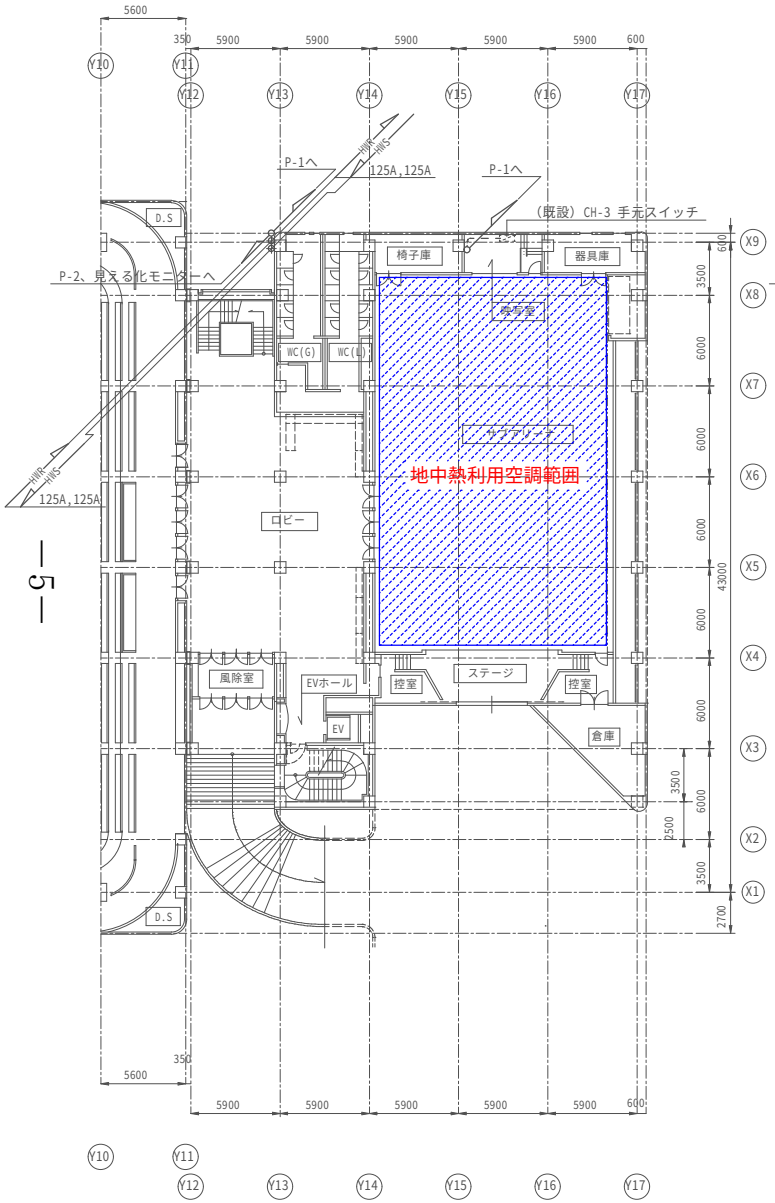

2F 平面図

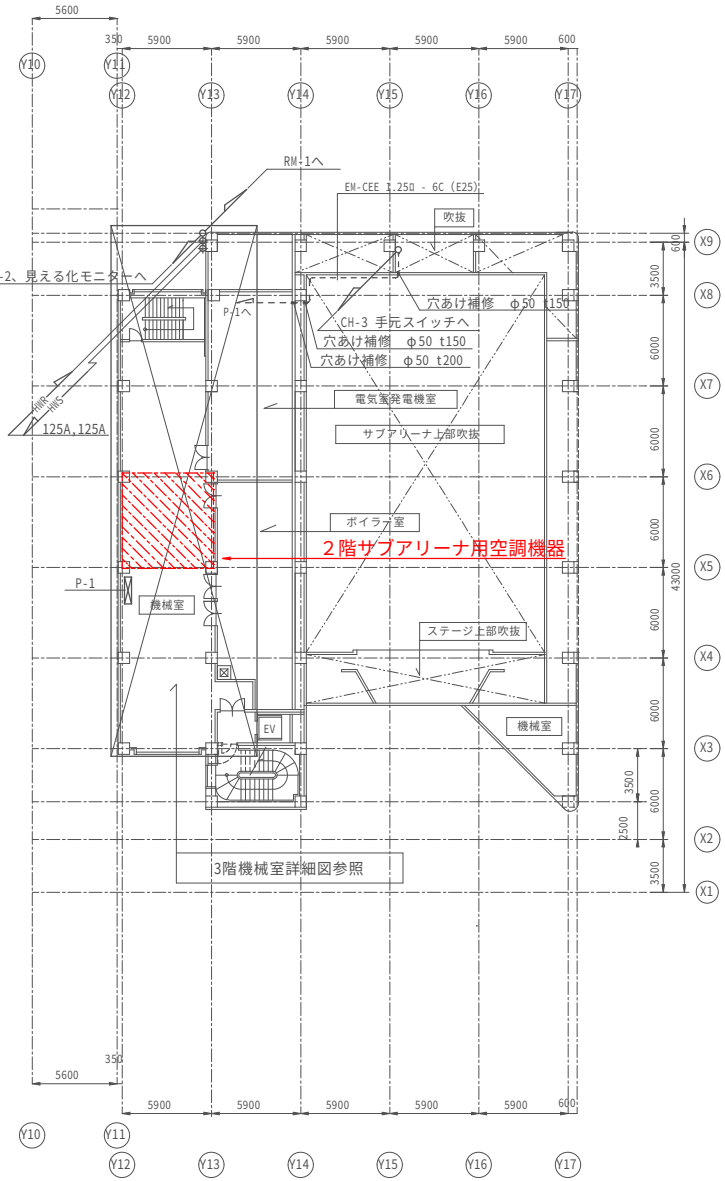

3F 平面図

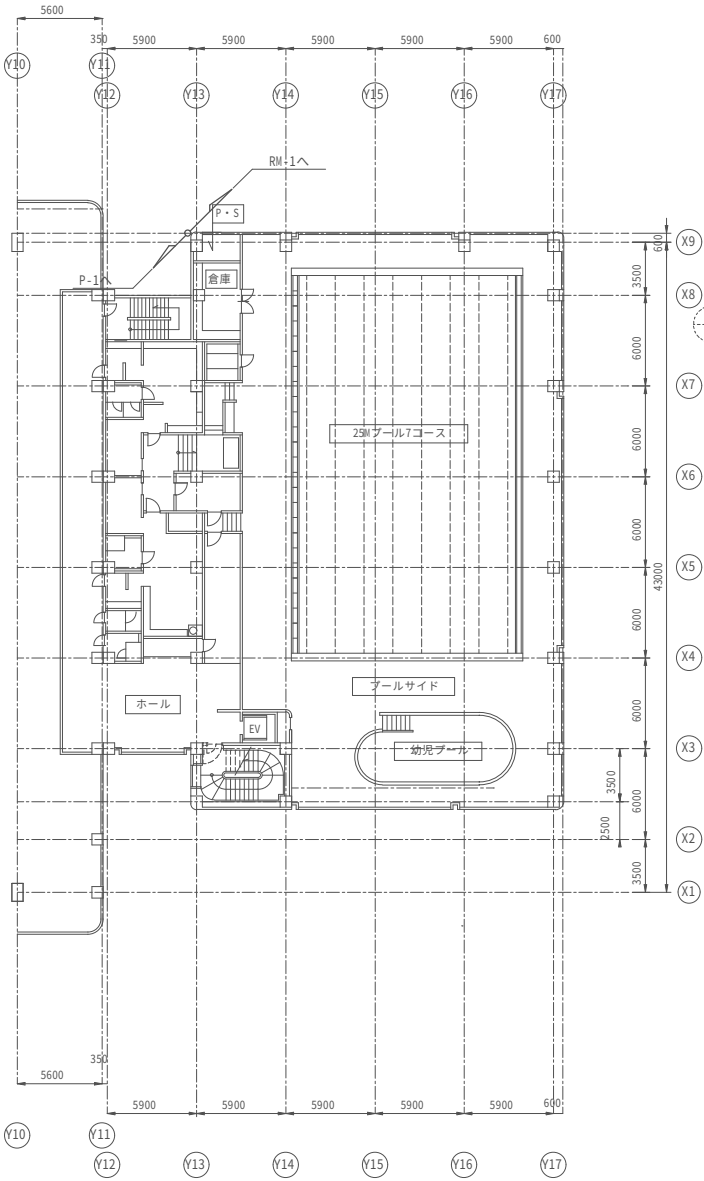

4F 平面図

八幡浜市民スポーツセンター地中熱システム導入工事