

議 案 説 明 資 料

【 目 次 】

・ 議案第 60 号

松蔭地区公民館建設工事（建築主体工事）請負契約の締結について…………… p. 1

令和 6 年 9 月
(令和 6 年 9 月 2 日提出)

件 名	松蔭地区公民館建設工事（建築主体工事）請負契約の締結について
担 当 課	総務企画部 財政課
根拠法令等	・地方自治法（昭和 22 年法律第 67 号）第 96 条第 1 項第 5 号 ・八幡浜市議会の議決に付すべき契約及び財産の取得又は処分に関する条例（平成 17 年条例第 52 号）第 2 条

【概要】

1. 工事番号 06 単生建委第 32 号－1
2. 工事名称 松蔭地区公民館建設工事（建築主体工事）
3. 工事期間 令和 6 年 9 月 日 ～ 令和 7 年 3 月 31 日
4. 予定価格 586,807,100 円（内消費税等 53,346,100 円）
5. 請負金額 585,750,000 円（内消費税等 53,250,000 円）
6. 請負業者 堀田建設株式会社
7. 施工場所 八幡浜市広瀬地内
8. 工事概要 松蔭地区公民館建設工事のうち、建築主体工事を実施する。
（構造規模）公民館 延床面積：1,121.98 m²、構造：RC 造、階数：2 階建
陶芸室 延床面積：47.32 m²、構造：木造、階数：平屋
倉庫棟 延床面積：48.37 m²、構造：木造、階数：平屋
外構
（工事内容）新築工事（建築主体工事）
9. 全体工事（参考）

（建築主体工事）	堀田建設(株)	585,750,000 円
（電気設備工事）	(株)四電工	134,669,876 円（別途発注）
（機械設備工事）	(有)村上水道工業所	101,200,000 円（別途発注）
計		821,619,876 円


一般競争入札結果調書

入札執行担当課 財政課

（工事番号） 06単生建委第32号-1
工 事 名 松蔭地区公民館建設工事（建築主体工事）
工 事 箇 所 八幡浜市広瀬 地内
入 札 日 時 令和 6年 8月20日（火） 午前10時00分
落 札 者 堀田建設（株）（愛媛県八幡浜市郷1番耕地12番地1）
落 札 金 額 ￥585,750,000－ [税込]
工 事 の 着 手 及 び 完 成 年 月 日 契約日の翌日～令和 7年 3月31日（月）
工 事 概 要 公民館（延床1,121.98㎡RC造2階建）陶芸室（延床47.32㎡木造平屋）倉庫棟（延床48.37㎡木造平屋）外構 他
工 事 種 別 建築一式
予 定 価 格 ￥533,461,000－ [税抜]
調 査 基 準 価 格 ￥495,323,637－ [税抜]（事後公表）

入 札 者		第 1 回			
氏 名	住 所	入 札 高			
堀田建設（株）	愛媛県八幡浜市郷1番耕地12番地1	落札 円 532,500,000	落札率 99.8%		
小西建設（株）	愛媛県八幡浜市古町二丁目1番15号	円 533,000,000			
（株）大任建設	愛媛県八幡浜市産業通3番3号	辞 退 円			
（株）河野工務店	愛媛県八幡浜市八代人加志169番地	辞 退 円			
（株）中井建設	愛媛県八幡浜市若山4番耕地92番地	辞 退 円			
		円			
辞退理由	予定価格内での施工が困難なため	円			
		円			

上記金額に、当該金額の100分の10に相当する額を加算した金額（当該金額に1円未満の端数があるときは、その端数金額を切り捨てた金額）が会計法規上の申込みに係る価格である。

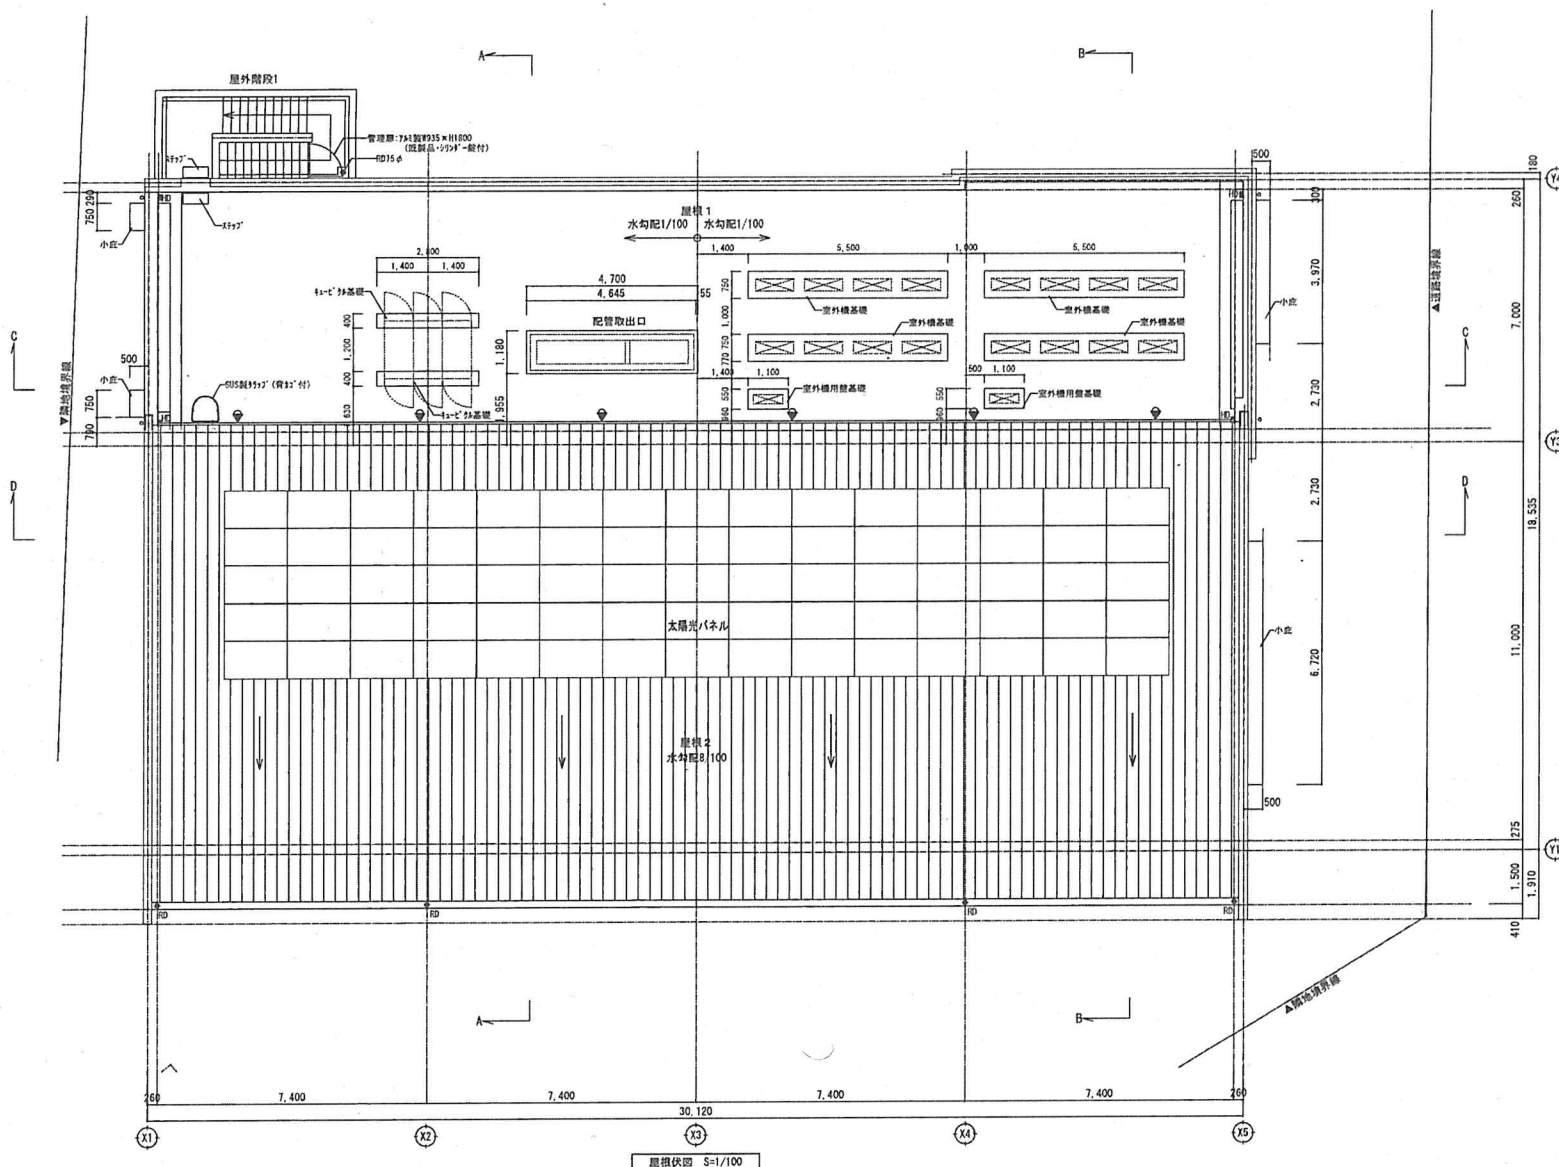

■凡例

●FD	型番E-71'レフ: 傾斜75°を示す。
■HD	傾引き型E-71'レフ: 傾斜75°を示す。
●	SUS丸鋼丸 000 (鉄60用)

屋根伏図 S=1/100



株式会社 あいち設計 四国支社
一級建築士事務所 登録 2019年

JCR No. 202334007

DATE *****

TITLE 松蔵地区公民館新築工事 (建築主体工事)

FIG. No.

A
07

一級建築士 第3310155号 久保田 隆三
一級建築士 第400000号 岩間 潤
一級建築士 第400000号 岩間 潤

構造設計一級建築士 第400000号 岩間 潤
設備設計一級建築士 第400000号 岩間 潤

松蔵地区公民館新築工事 (建築主体工事)

公民館 屋根伏図

SCALE A2: 1/100
A3: 7196縮小

NOTE

