
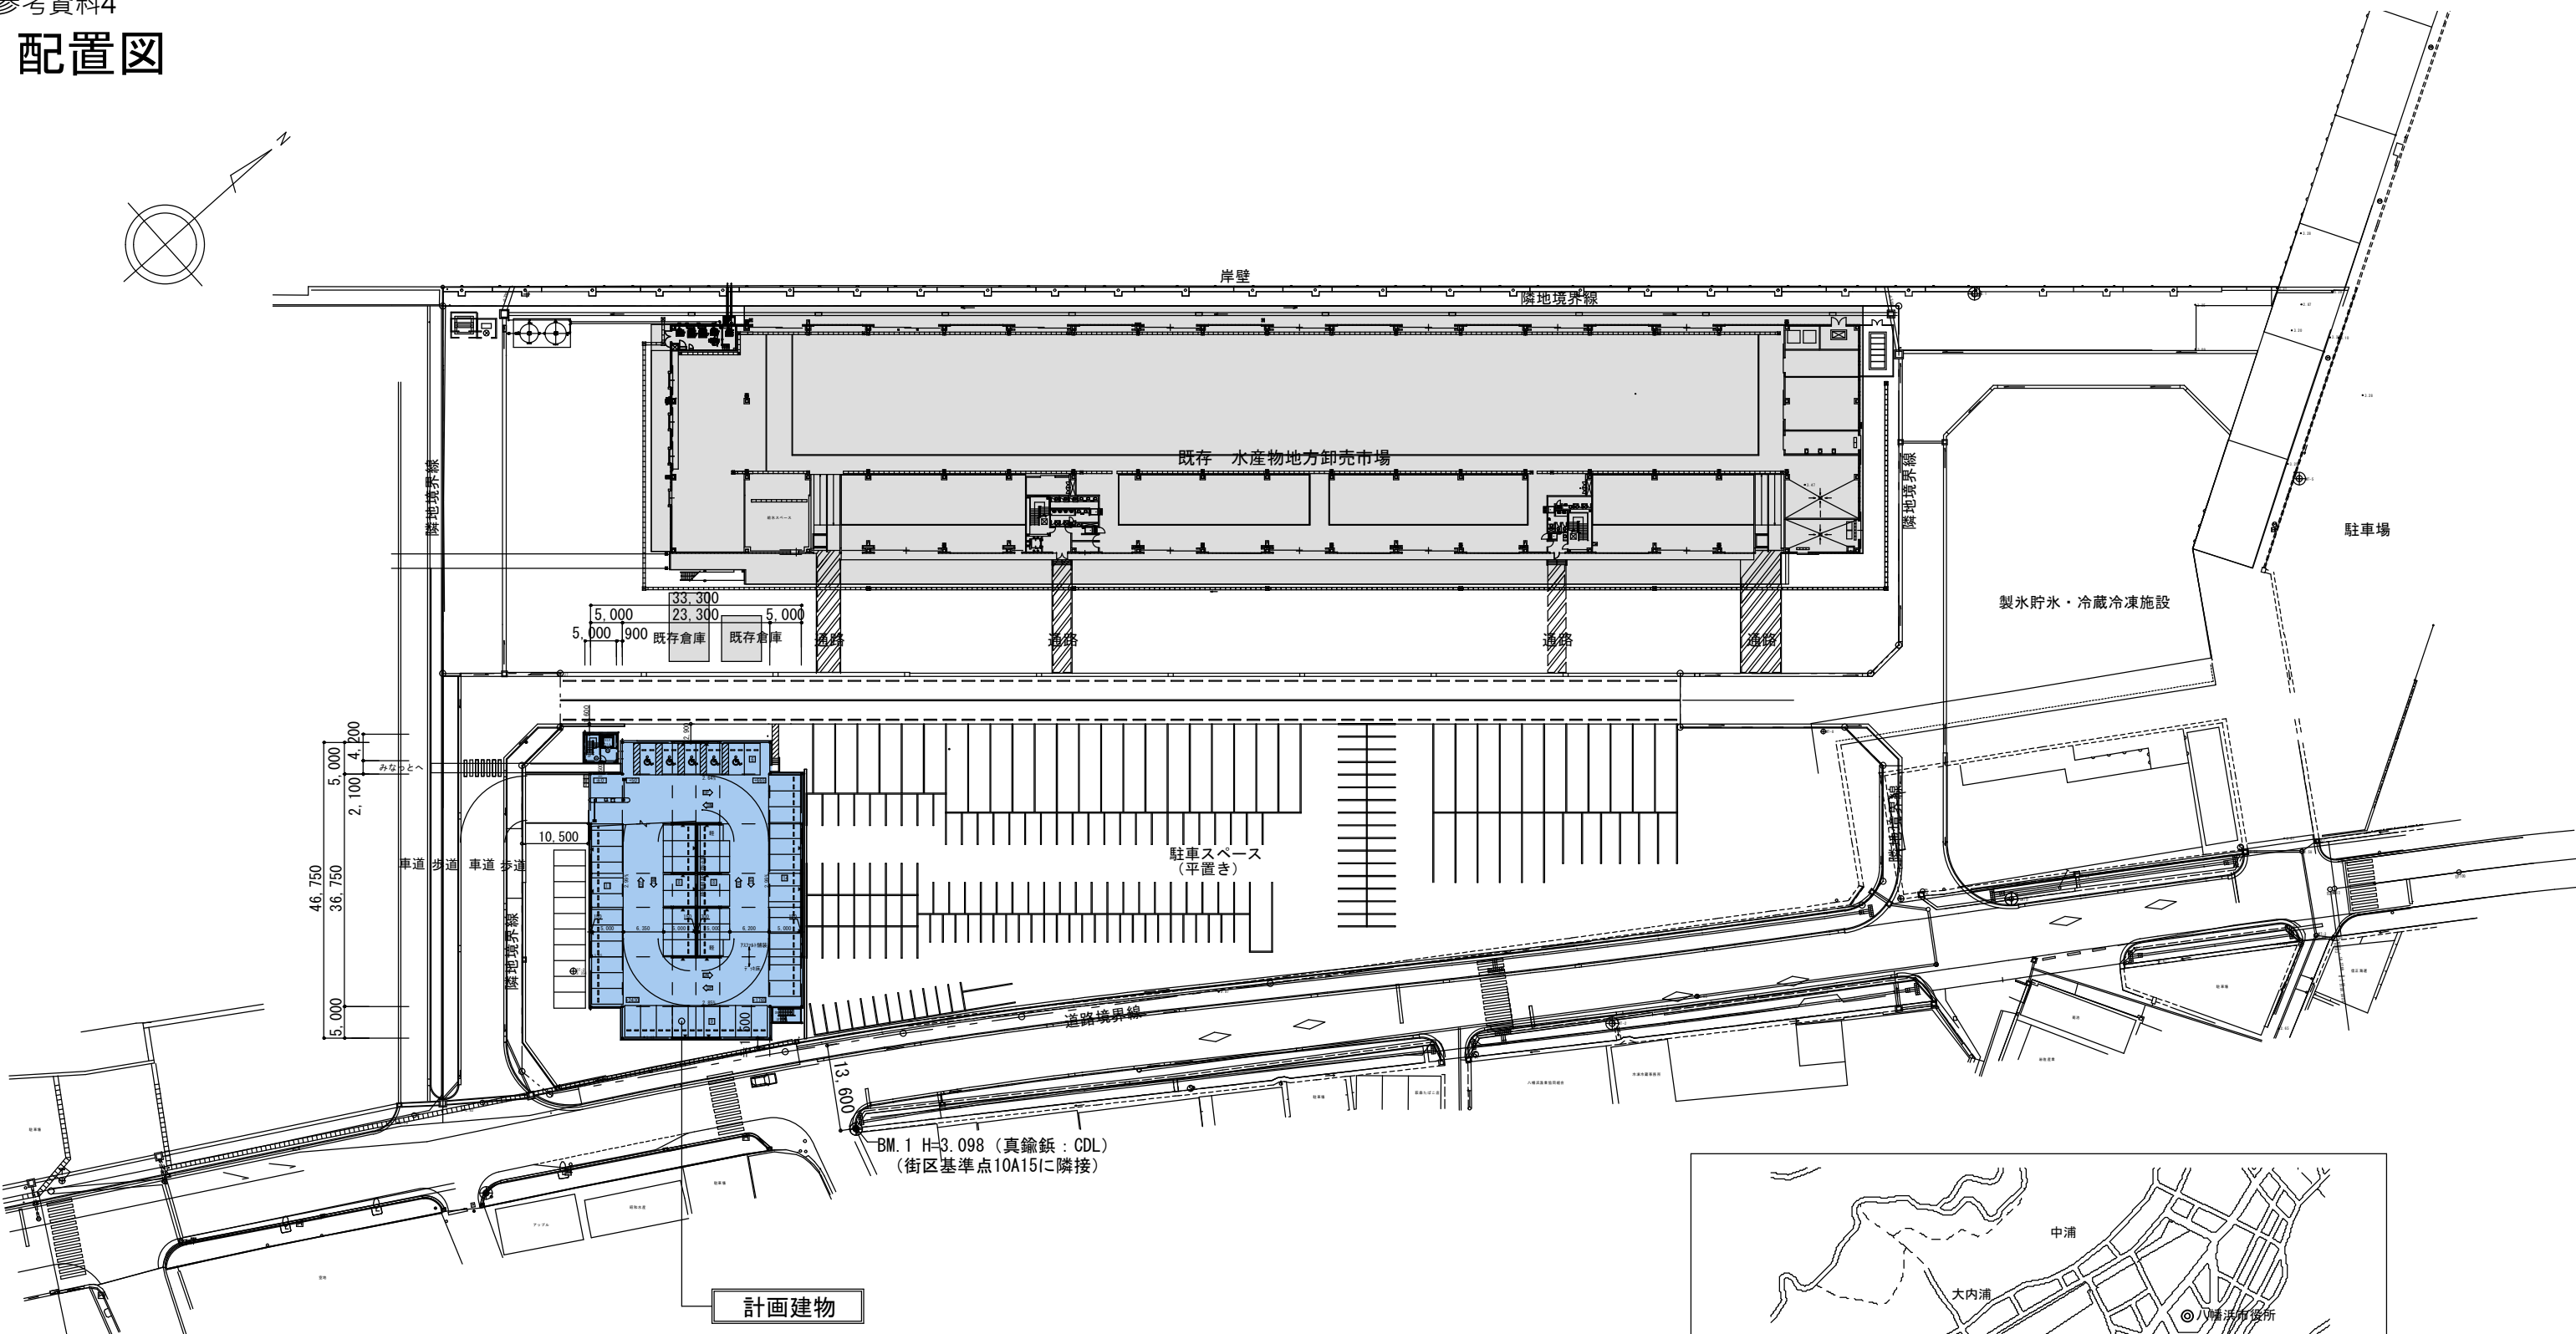



配置図

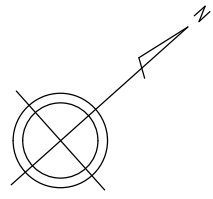

計画建物

配置図 1/1000

計画敷地

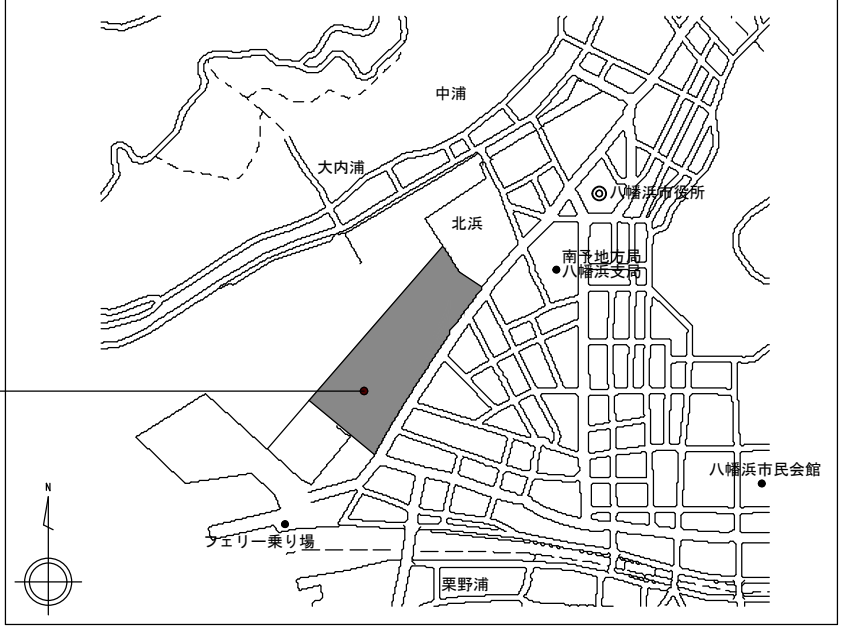



附近見取図 NON SCALE

配置図・1階平面図

既存フェンス一部撤去・改修
 既存縁石一部撤去・改修
 既存縁石一部撤去・改修
 既存フェンス撤去

既存U字溝・グレーチング撤去

みなとへ

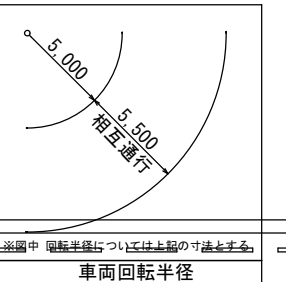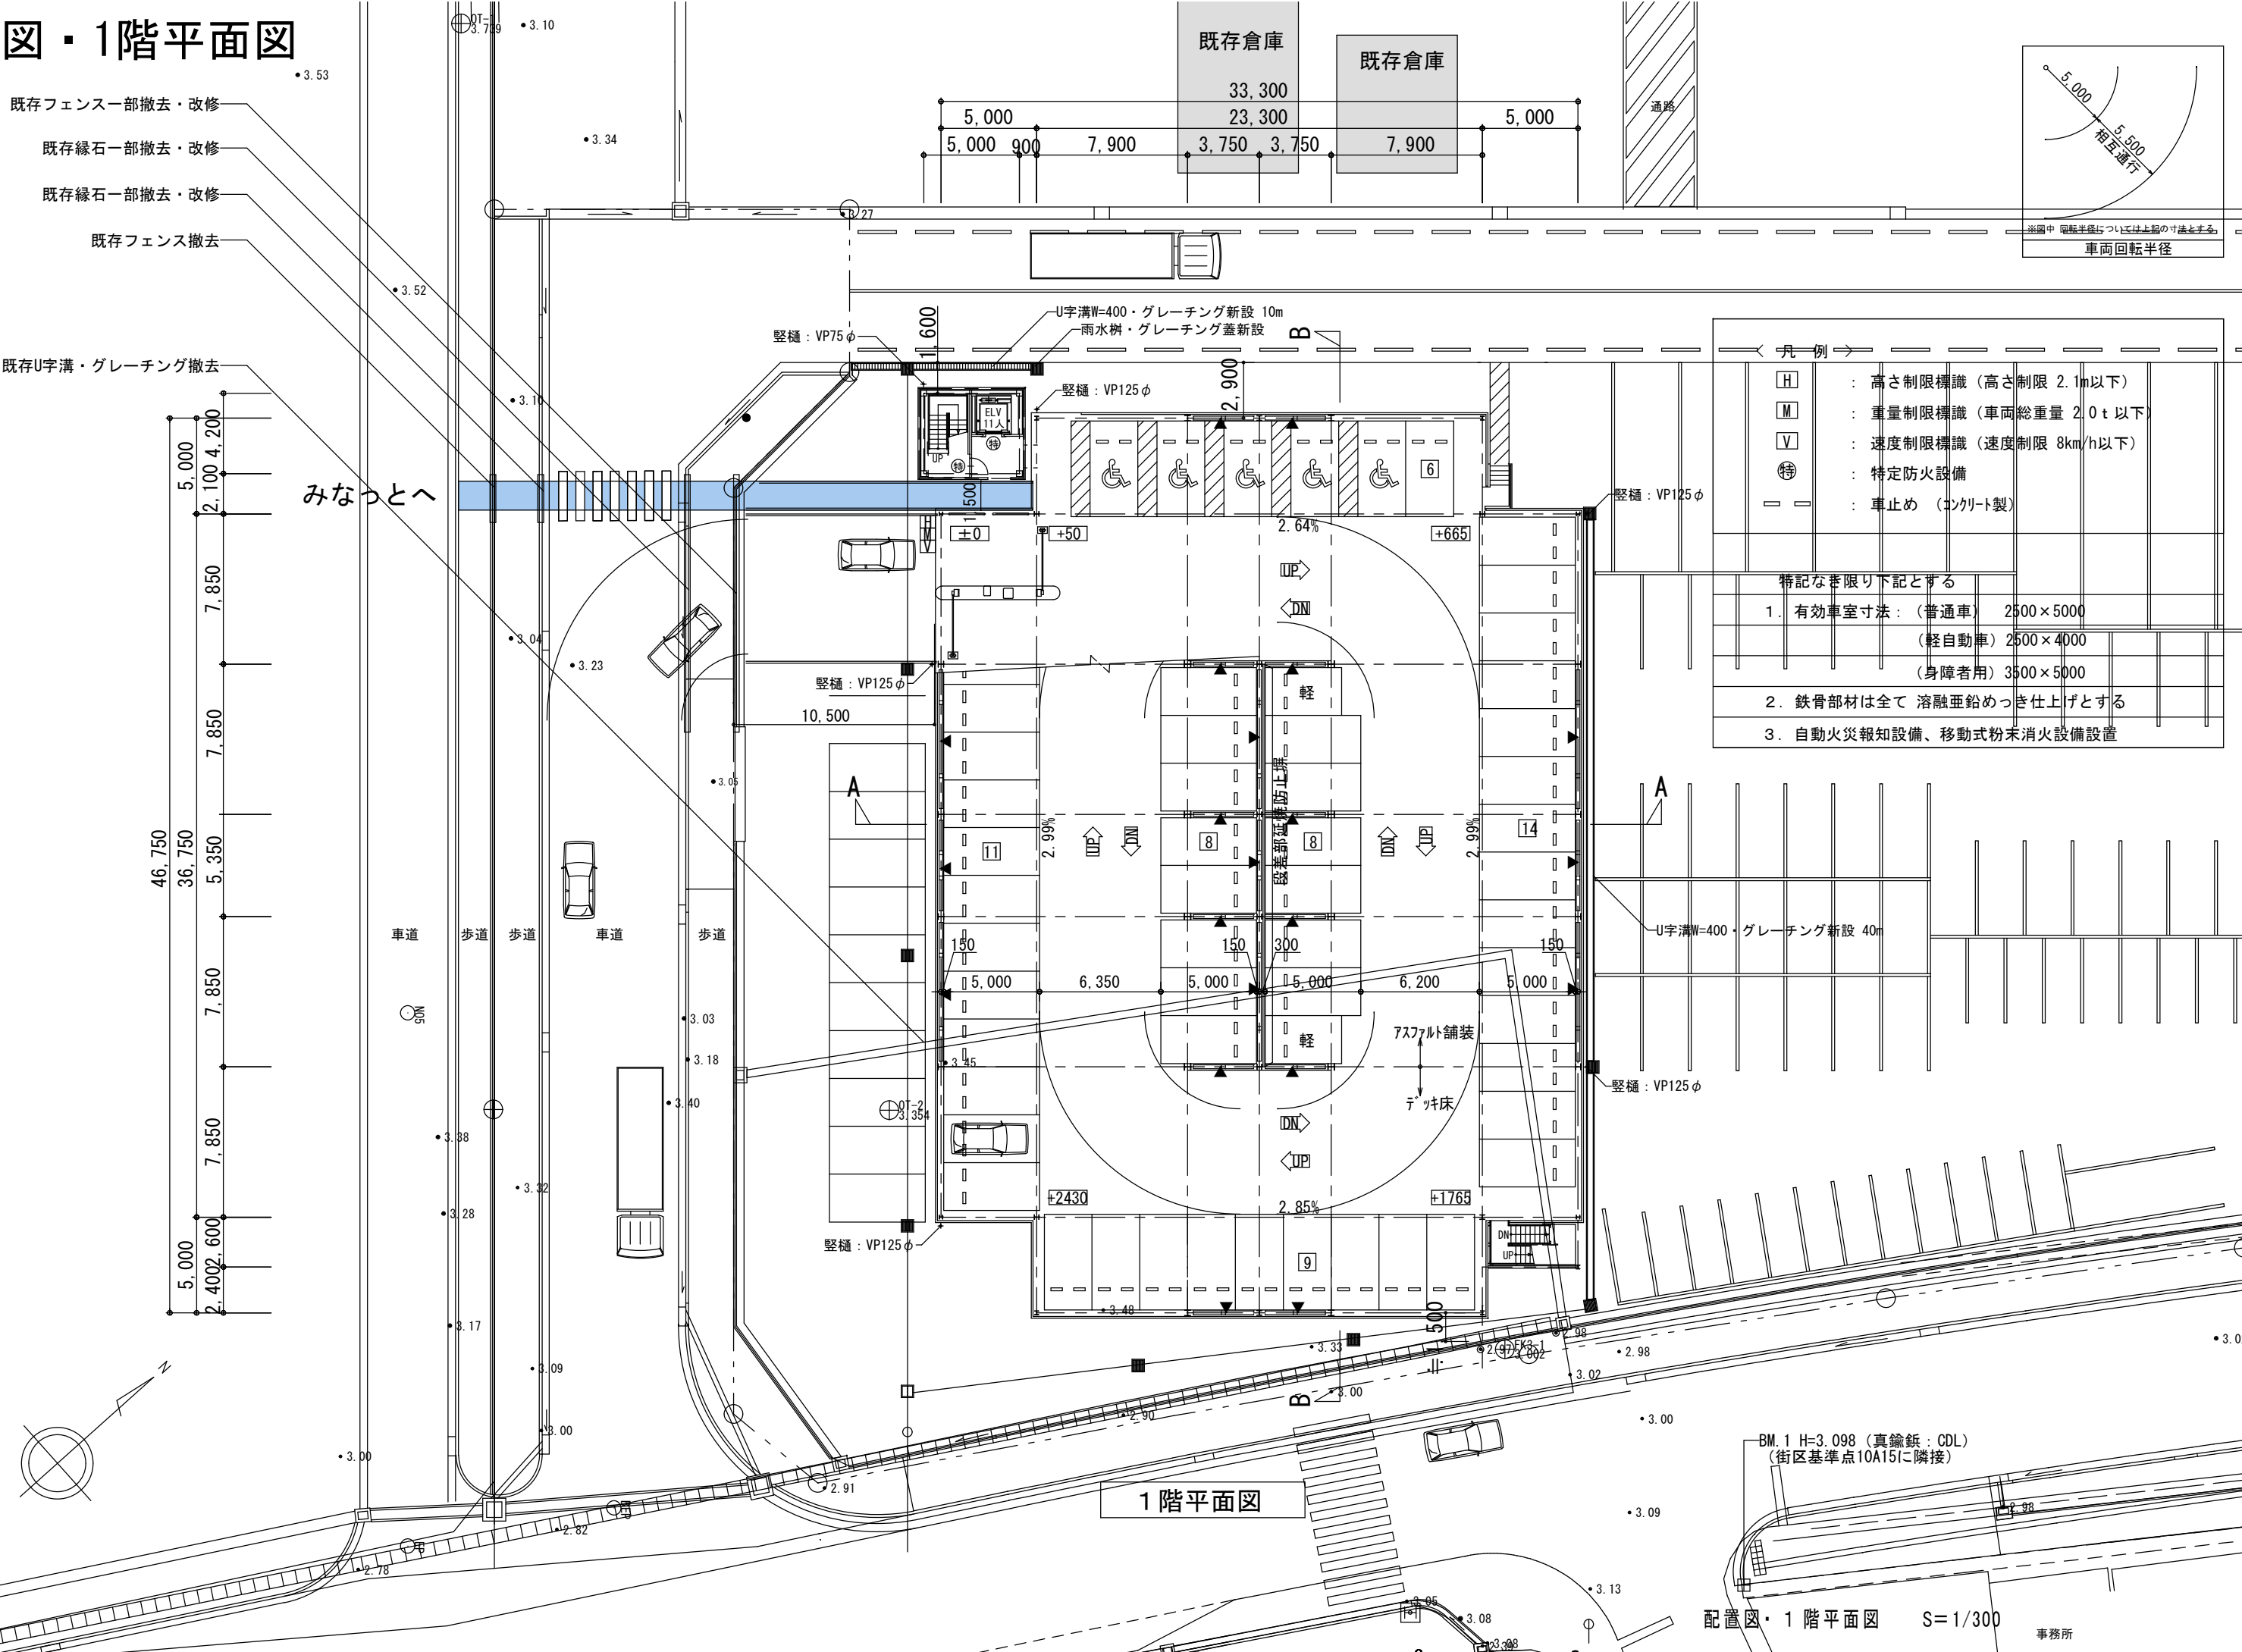

凡例

[H]	: 高さ制限標識 (高さ制限 2.1m以下)
[M]	: 重量制限標識 (車両総重量 2.0t以下)
[V]	: 速度制限標識 (速度制限 8km/h以下)
[特]	: 特定防火設備
[]	: 車止め (コンクリート製)

特記なき限り下記とする

- 有効車室寸法: (普通車) 2500×5000
 (軽自動車) 2500×4000
 (身障者用) 3500×5000
- 鉄骨部材は全て 溶融亜鉛めっき仕上げとする
- 自動火災報知設備、移動式粉末消火設備設置

1階平面図

パース

